
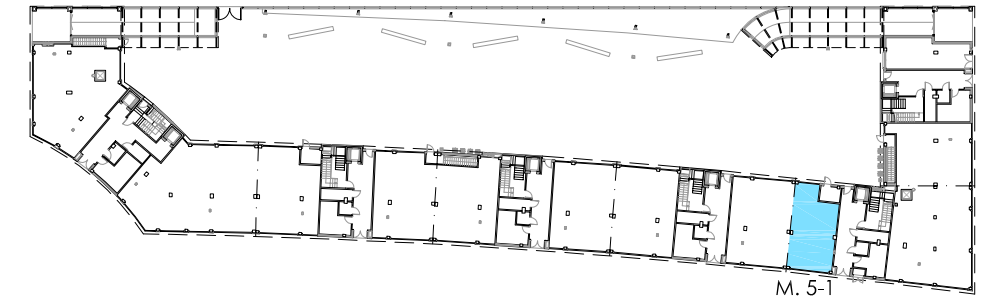


 Ventilación: Conducto de Piezas de Hormigón Aligerado.  
 Dimensiones Exteriores 36/24 cm.

LOCAL	PLANTA BAJA - Nº M. 5-1
LOKALA	SUP. UTIL 62.10 m <sup>2</sup>
	SUP. CONST. 64.90 m <sup>2</sup>


Escala : 1/50

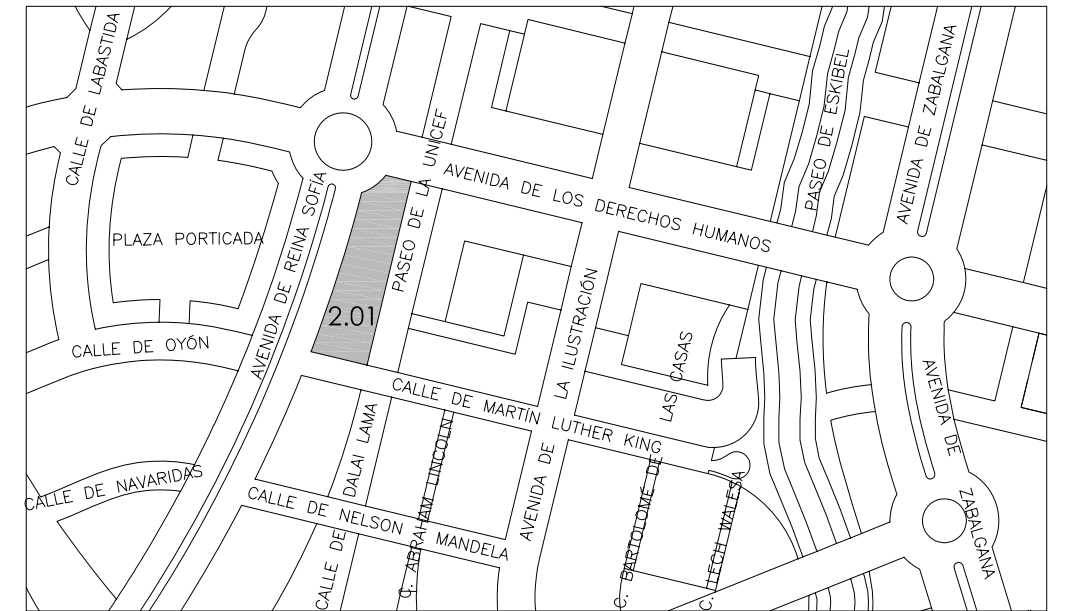

AVENIDA REINA SOFIA

100 VIVIENDAS DE PROTECCION OFICIAL Y ANEJOS  
 PARCELA R.C.-2.01 DEL SECTOR 15 - ZABALGANA 2 EN VITORIA-GASTEIZ

CALLE	AVENIDA REINA SOFIA	KALEA	
PORTAL Nº	86	ATARI ZB.	
PLANTA	BAJA	SOLAIRUA	
LOCAL Nº	M. 5-1	LOKALA ZB.	

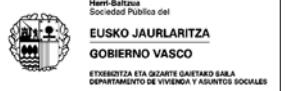

VITORIA-GASTEIZ - ALORRA 15 - ZABALGANA 2 - R.C.-2.01 LUR-ZATIA  
 100 BABES OFIZIALEKO ETXEBIZITZAK ETA ERANSKINAK

NUMERO INTERNO <b>263</b> <small>BARNEN ZENBAKIA</small>	CODIGO DE PROMOCION <b>A - 13</b> <small>SUSTEPENAREN KODEA</small>	<b>REV-00</b>
--	---	---------------