

**30 VPT EN LA PARCELA 1 DE LA AOR 2.2 ALDAPETA. ZARAUTZ**  
**30 BTM AOR 2.2 ALDAPETAKO 1 LURZATIAN. ZARAUTZ**



PROMOCIÓN / PROMOZIOIA:

G-70


Nº EXP. / EXP. ZK: EB3-0291/16-LT-000

DATA / FECHA: FEBRERO 2021 OTSAILA

BER. / REV.: FIN DE OBRA

Nº INT. / BAR. ZK:



GARAJE / GARAJEA

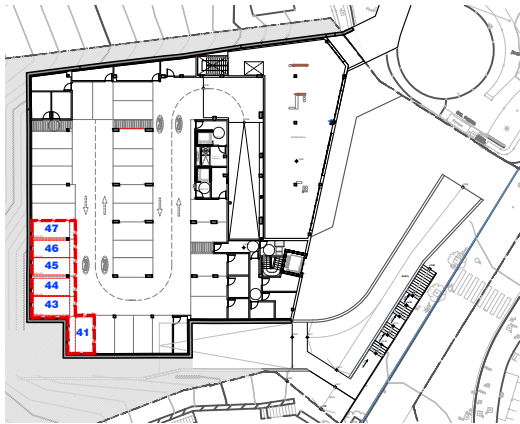

-1 SOTOA / SÓTANO -1

LOCALIZADOR

PARCELA 1 DE LA AOR 2.2 ALDAPETA

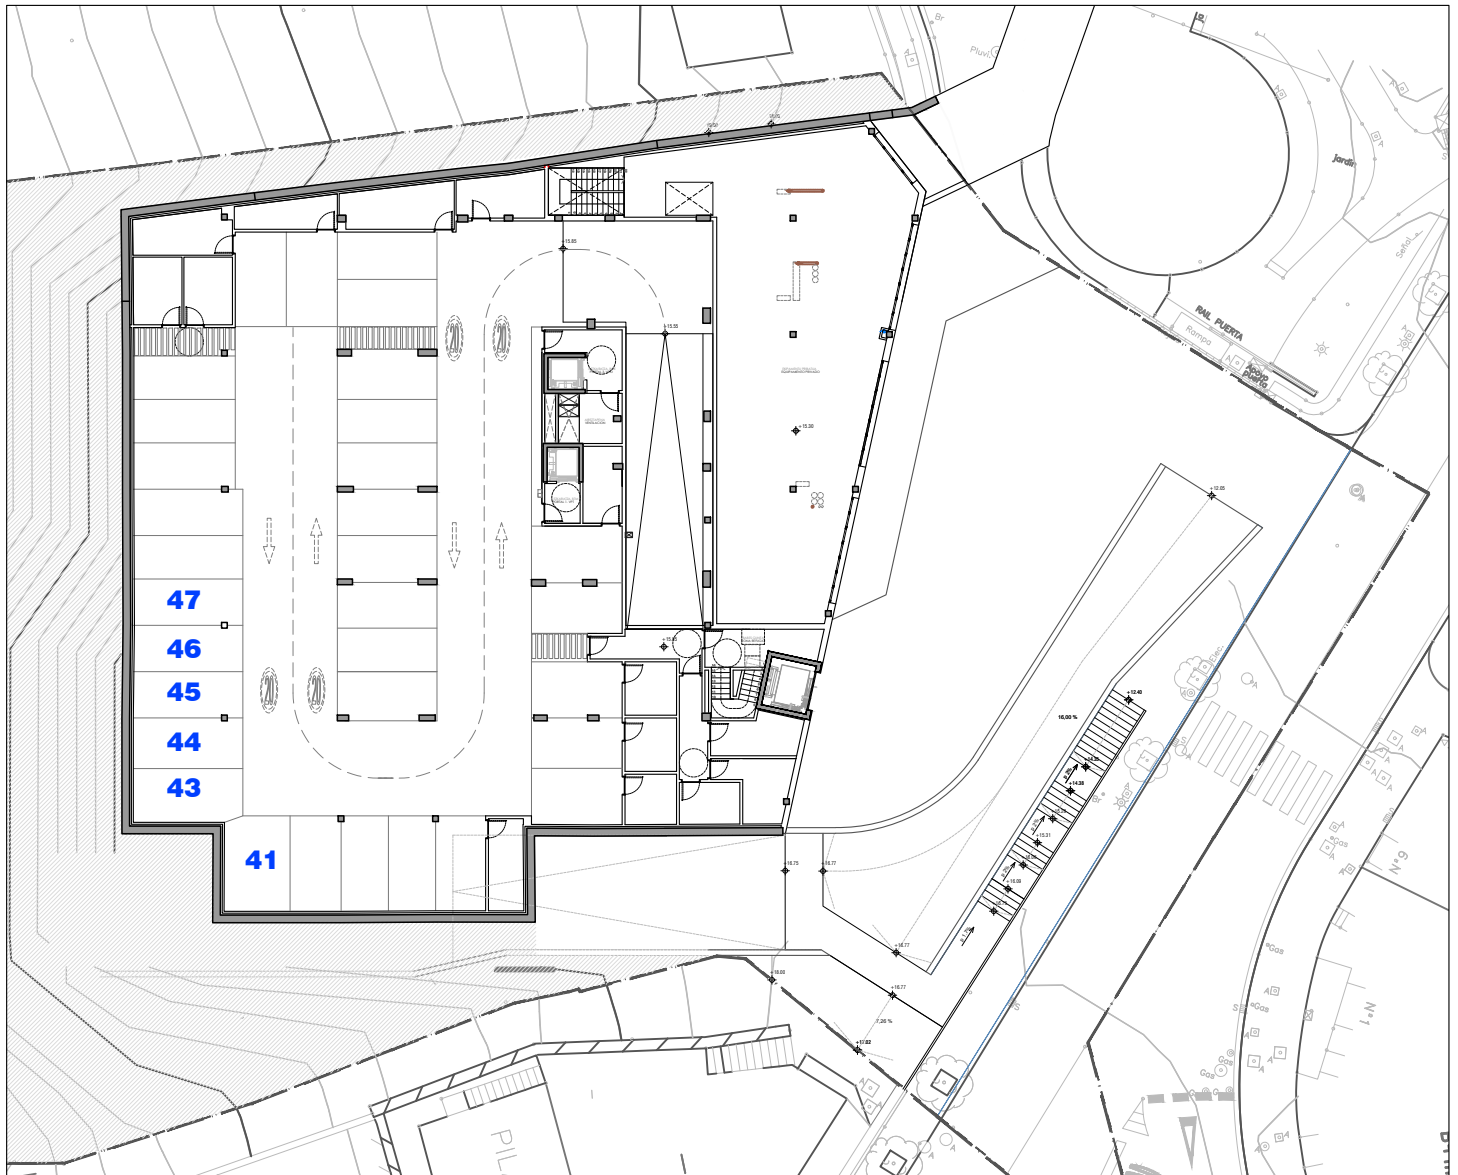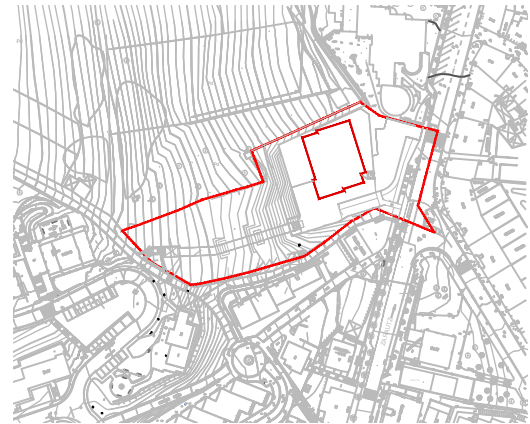

GARAJE/ GARAJEA:	41	43	44	45	46	47
UBICACIÓN / KOKAPENA:	S. -1	S. -1	S. -1	S. -1	S. -1	S. -1
SUPERFICIE PLAZA/ GARAJE AZALERA	16.98 m <sup>2</sup>	16.03 m <sup>2</sup>	15.47 m <sup>2</sup>	14.13 m <sup>2</sup>	14.13 m <sup>2</sup>	14.13 m <sup>2</sup>
SUPERFICIE TOTAL */ AZALERA E.G. GUZTIA*	34.85 m <sup>2</sup>	32.90 m <sup>2</sup>	31.75 m <sup>2</sup>	29.00 m <sup>2</sup>	29.00 m <sup>2</sup>	29.00 m <sup>2</sup>

\* Incluye la parte prop. de rodadura y acceso. / \* Errodadura eta sarbidearen zati prop. barne.