



(X) 2024ko Abuztua / Agosto. Garajeak eskuragarri/Garajes disponibles.

X

BOLUETA. PARCELA RE 1-A-1	BOLUETA. RE 1-A-1 PARTZELA	RE 1-A-1	RE 1-A-1	RE 1-A-1	RE 1-A-1	RE 1-A-1
GARAJE Nº	GARAJEA	45	46	47	48	49
UBICACION	KOKAPENA	S -1	S -1	S -1	S -1	S -1
SUPERFICIE PLAZA	GARAJE AZALERA	19,03	14,82	14,16	14,14	14,08
SUPERFICIE TOTAL *	AZALERA E.G. GUZTIA *	32,59	25,38	24,25	24,22	24,12
<small>Incluido la parte prop. de rodadura y acceso.</small>		<small>Eroadura eta sarbidearen zati prop. barte.</small>				

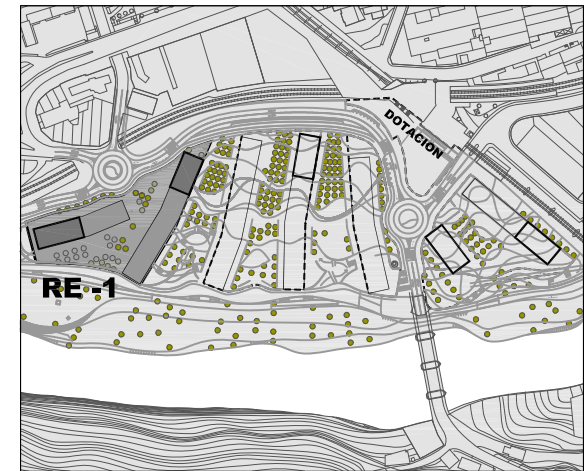

🕒 KOKAPENA / SITUACION

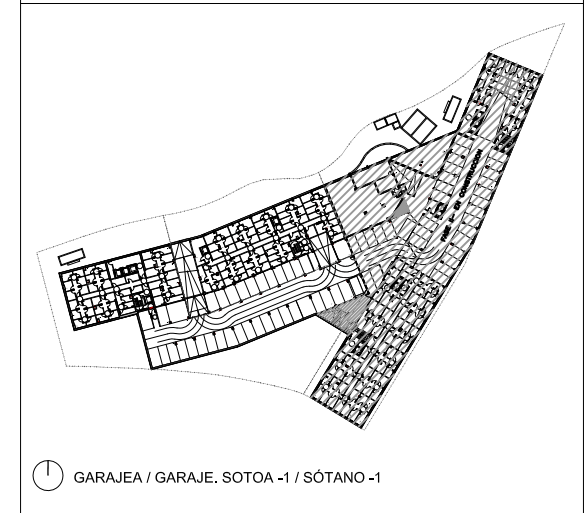


🕒 GARAJEA / GARAJE. SOTOA -1 / SÓTANO -1

PROMOCION:	108 VIVIENDAS DE PROTECCIÓN OFICIAL, ANEJOS Y URBANIZACION VINCULADA.
SUSTAPENA:	108 BABES OFIZIALEKO ETXEBITZTA, ERANSKIN ETA LOTUTOKO URBANIZAZIOA
SITUACION:	PARCELA RE 1-A-1. BOLUETA, BILBAO
KOKAGUNEA:	RE 1-A-1 PARTZELA . BOLUETA. BILBO


CODIGO: B-43
 KODEA:
 Nº EXP: EB2-0765/12-LE-00
 EXP. ZK:

REVISION: 00
 BARNE ZK:
 Nº INTERNO:
 BARNE ZK:




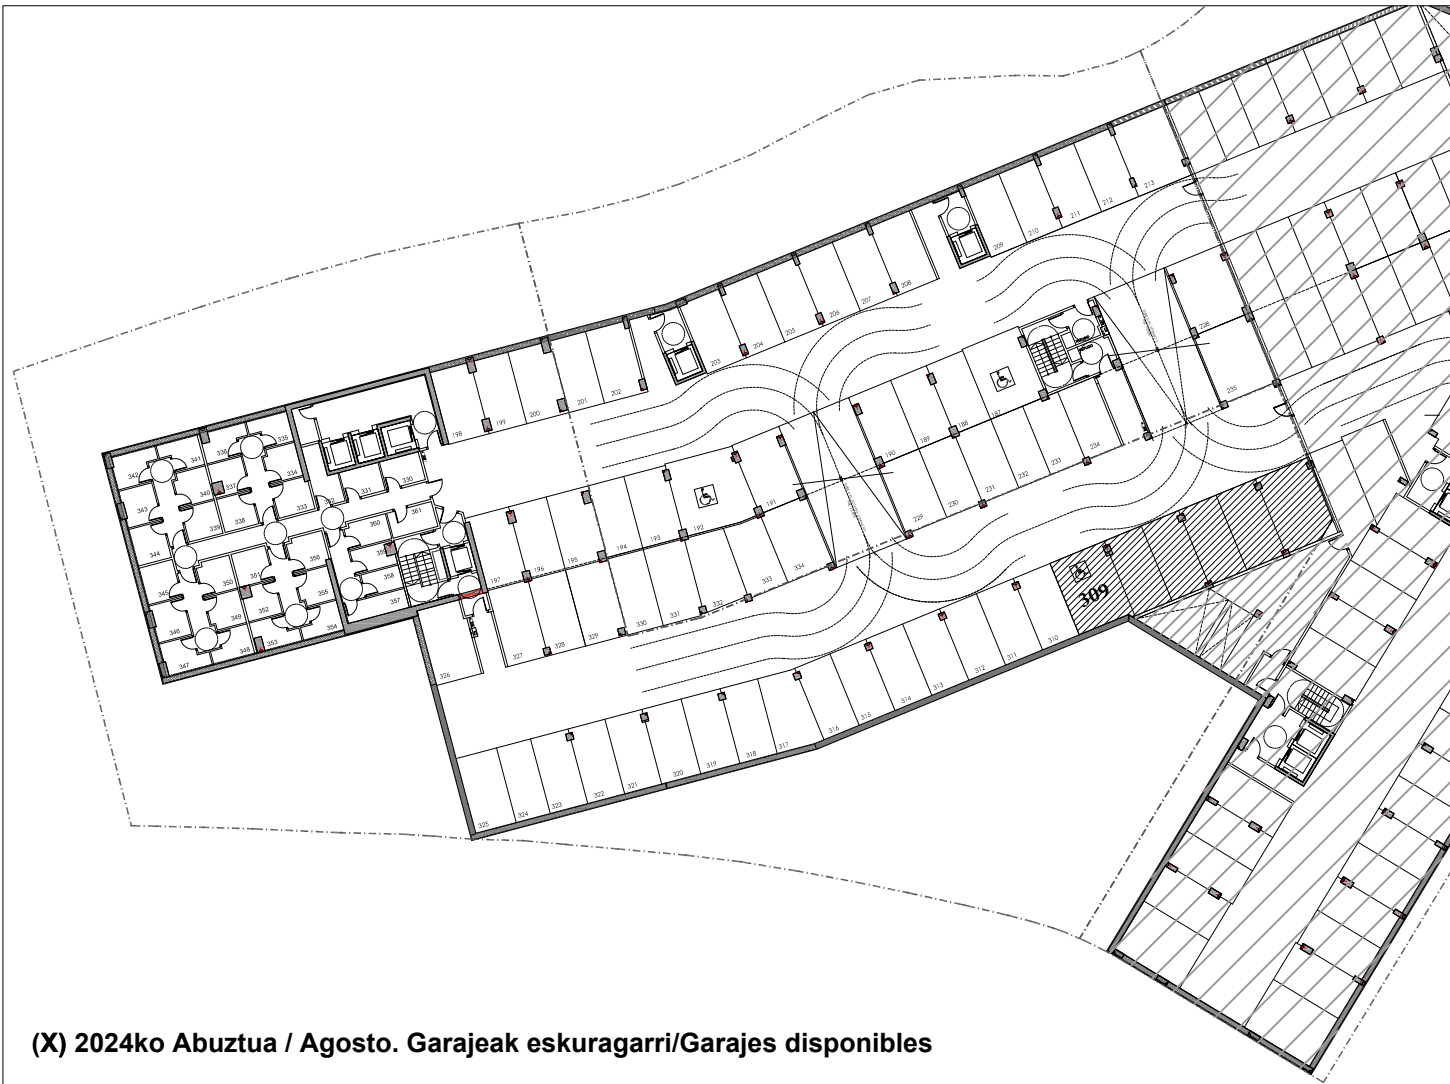

(X) 2024ko Abuztua / Agosto. Garajeak eskuragarri/Garajes disponibles

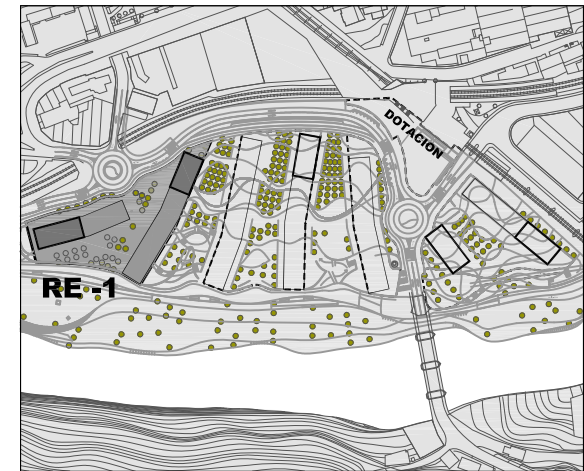

KOKAPENA / SITUACION

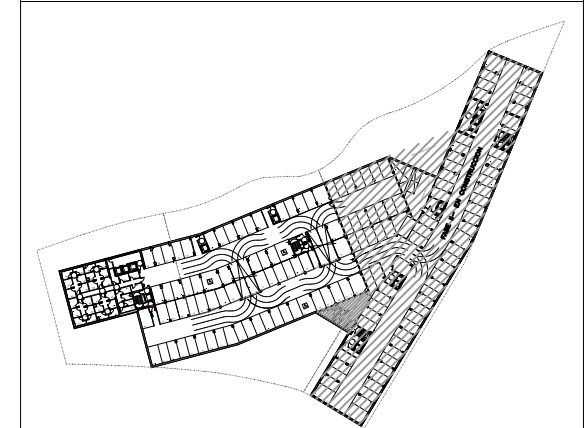

GARAJEA / GARAJE. SOTOA -3 / SÓTANO -3

X

BOLUETA. PARCELA RE 1-A-1	BOLUETA. RE 1-A-1 PARTZELA	RE 1-A-1	RE 1-A-1	RE 1-A-1	RE 1-A-1	RE 1-A-1	RE 1-A-1
GARAJE Nº	GARAJEA	304	305	306	307	308	309
UBICACION	KOKAPENA	S -3	S -3	S -3	S -3	S -3	S -3
SUPERFICIE PLAZA	GARAJE AZALERA	19,03	14,82	14,16	14,14	14,08	19,66
SUPERFICIE TOTAL * <small>Inkluida la parte prop. de rodadura y acceso.</small>	AZALERA E.G. GUZTIA * <small>Erodadura eta sarbidearen zati prop. barme.</small>	32,59	25,38	24,25	24,22	24,12	33,67

PROMOCION:	108 VIVIENDAS DE PROTECCIÓN OFICIAL, ANEJOS Y URBANIZACION VINCULADA.
SUSTAPENA:	108 BABES OFIZIALEKO ETXEBIZITZA, ERANSKIN ETA LOTUTOKO URBANIZAZIOA
SITUACION:	PARCELA RE 1-A-1. BOLUETA, BILBAO
KOKAGUNEA:	RE 1-A-1 PARTZELA . BOLUETA. BILBO

CODIGO: B-43
 KODEA:
 Nº EXP: EB2-0765/12-LE-00
 EXP. ZK:

REVISION: 00
 BARNE ZK:
 Nº INTERNO:
 BARNE ZK:

