

30 VPT EN LA PARCELA 1 DE LA AOR 2.2 ALDAPETA. ZARAUTZ

30 BTM AOR 2.2 ALDAPETAKO 1 LURZATIAN. ZARAUTZ

Planta sotano-2- Planta de acceso del exterior a Garajes./ 2. sotoko solairua – Kanpotik garajeetara sartzeko solairua



PROMOCIÓN / PROMOZIOA:

G-70


Nº EXP. / EXP. ZK: EB3-0291/16-LT-000

DATA / FECHA: FEBRERO 2021 OTSAILA

BER. / REV.: FIN DE OBRA

Nº INT. / BAR. ZK:



GARAJE / GARAJEA

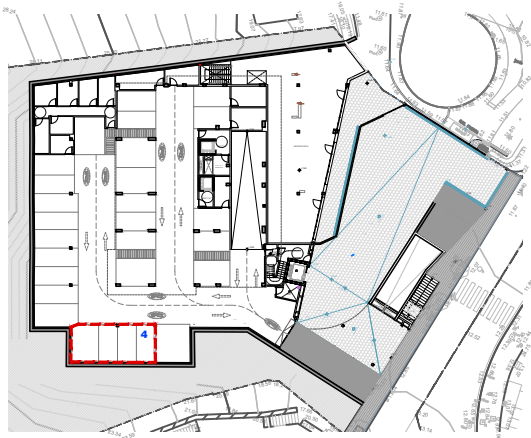

-2 SOTOA / SÓTANO -2

LOCALIZADOR

PARCELA 1 DE LA AOR 2.2 ALDAPETA

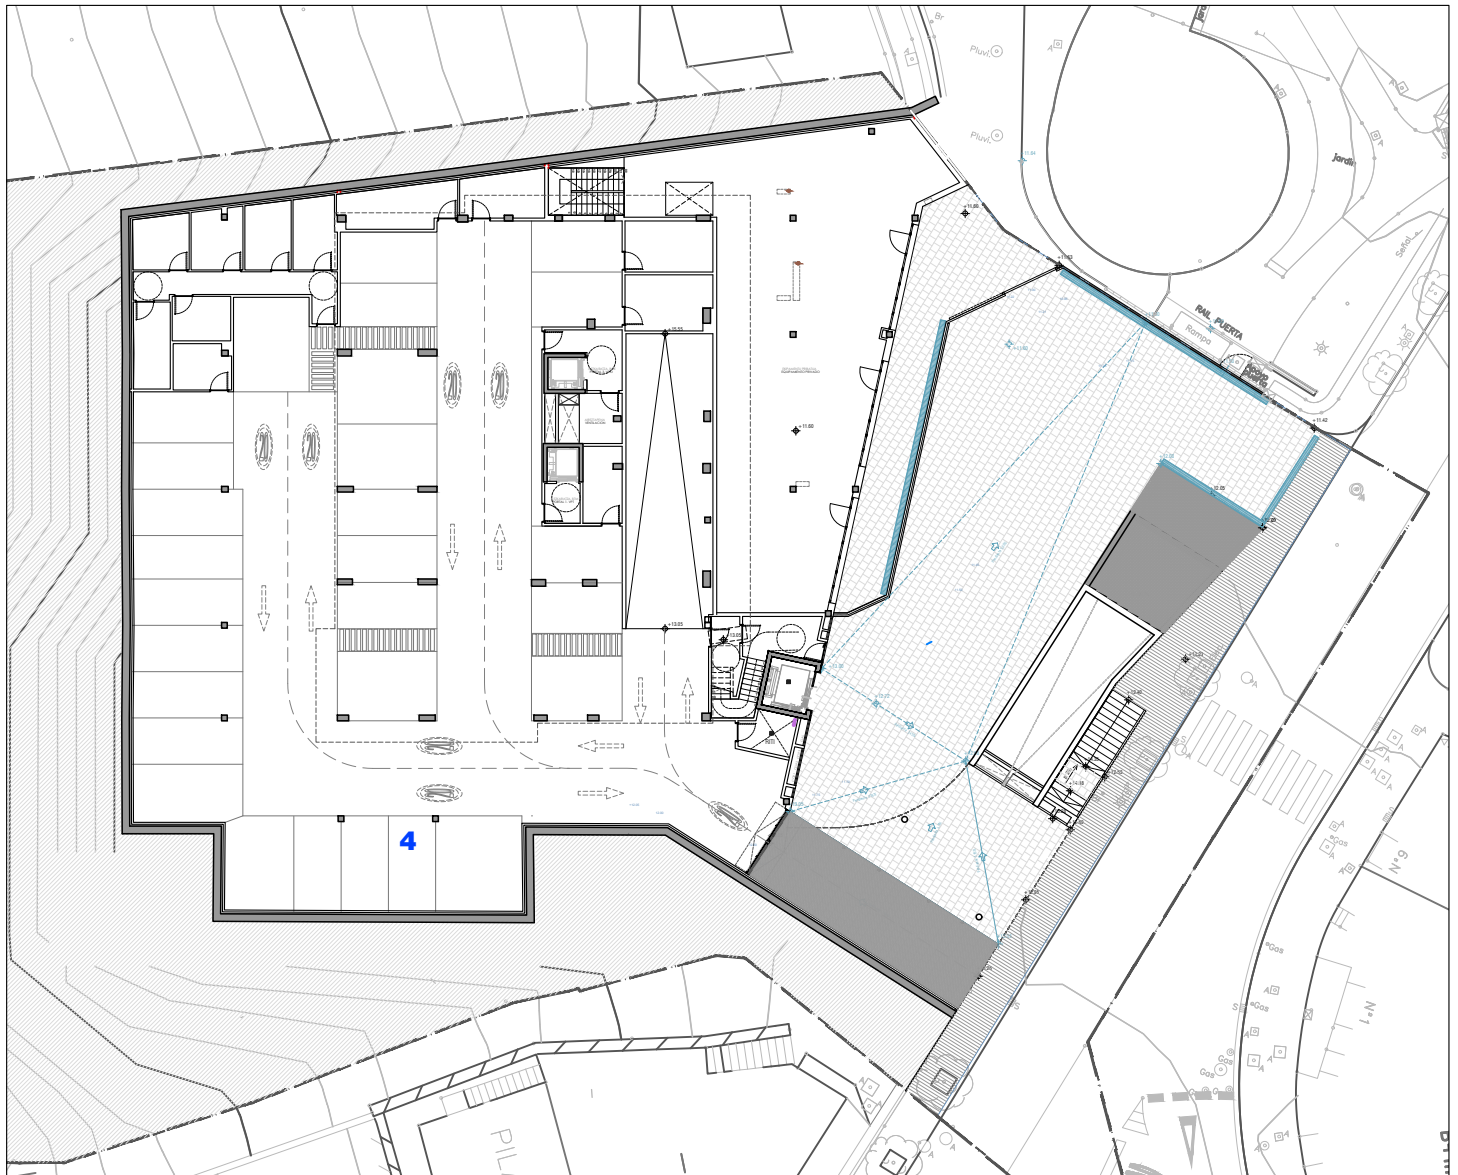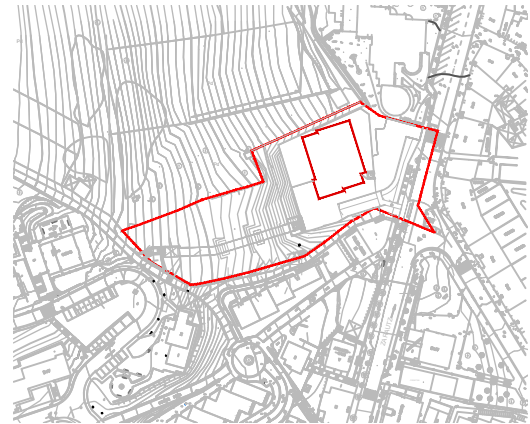

GARAJE/ GARAJEA:

4

UBICACIÓN / KOKAPENA:

S. -2

SUPERFICIE PLAZA/ GARAJE AZALERA

12.58 m²

SUPERFICIE TOTAL */ AZALERA E.G. GUZTIA*

25.82 m²

* Includa la parte prop. de rodadura y acceso. / * Errodadura eta sarbidearen zati prop. barne.