

53 VIVIENDAS DE PROTECCION OFICIAL
 PARCELA SZ-R16 SECTOR REMENTARIÑE
 DERIO, VIZCAYA

BABES OFIZIALEKO 53 ETXEBIZITZA
 REMENTARIÑE SEKTOREKO SZ-R16 LURSAILEAN
 DERIO, BIZKAIA

EXPEDIENTE V.P.O. EB2-0167/08-LC-000
 B.O.E. ESPEDIENTEA EB2-0167/08-LC-000

DIRECCIÓN/HELBIDEA BUTROI KALEA/DERIO/BIZKAIA

PORTAL/ATARIA ZB.

PLANTA/SOLAIRUA BAJA/BEHEKOA

PUERTA/ATEA


EXPEDIENTE/ESPEDIENTEA	B-57
Nº INTERNO/BARNE ZB	83
REVISION/BERRIKUSKETA	01

LOCAL Nº/LOKAL ZK.		
	SUP.UTIL/AZALERA E.G	SUP.CONSTRUIDA/AZALERA ERAIKIA
BAJA/BEHEKOA	337.25 m ²	348.65 m ²
ENTREPLANTA/SOLAIRUARTE	168.12 m ²	176.53 m ²


Nº identifikazio	Kalifikazio Zenb.	Barne Zenb.
Nº identificativo	Nºs/Calificación	Nº Interno
2	82	83




ALZADO A CALLE/KALEKO ALTXATUA

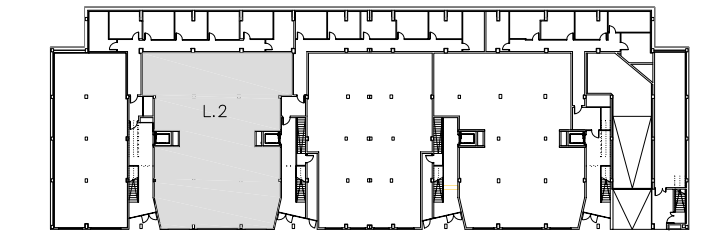


PLANTA BAJA/BEHEKO SOLAIRUA

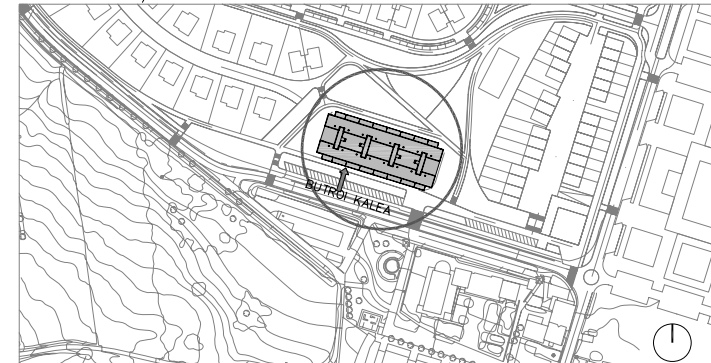

KOKAPENA/SITUACION

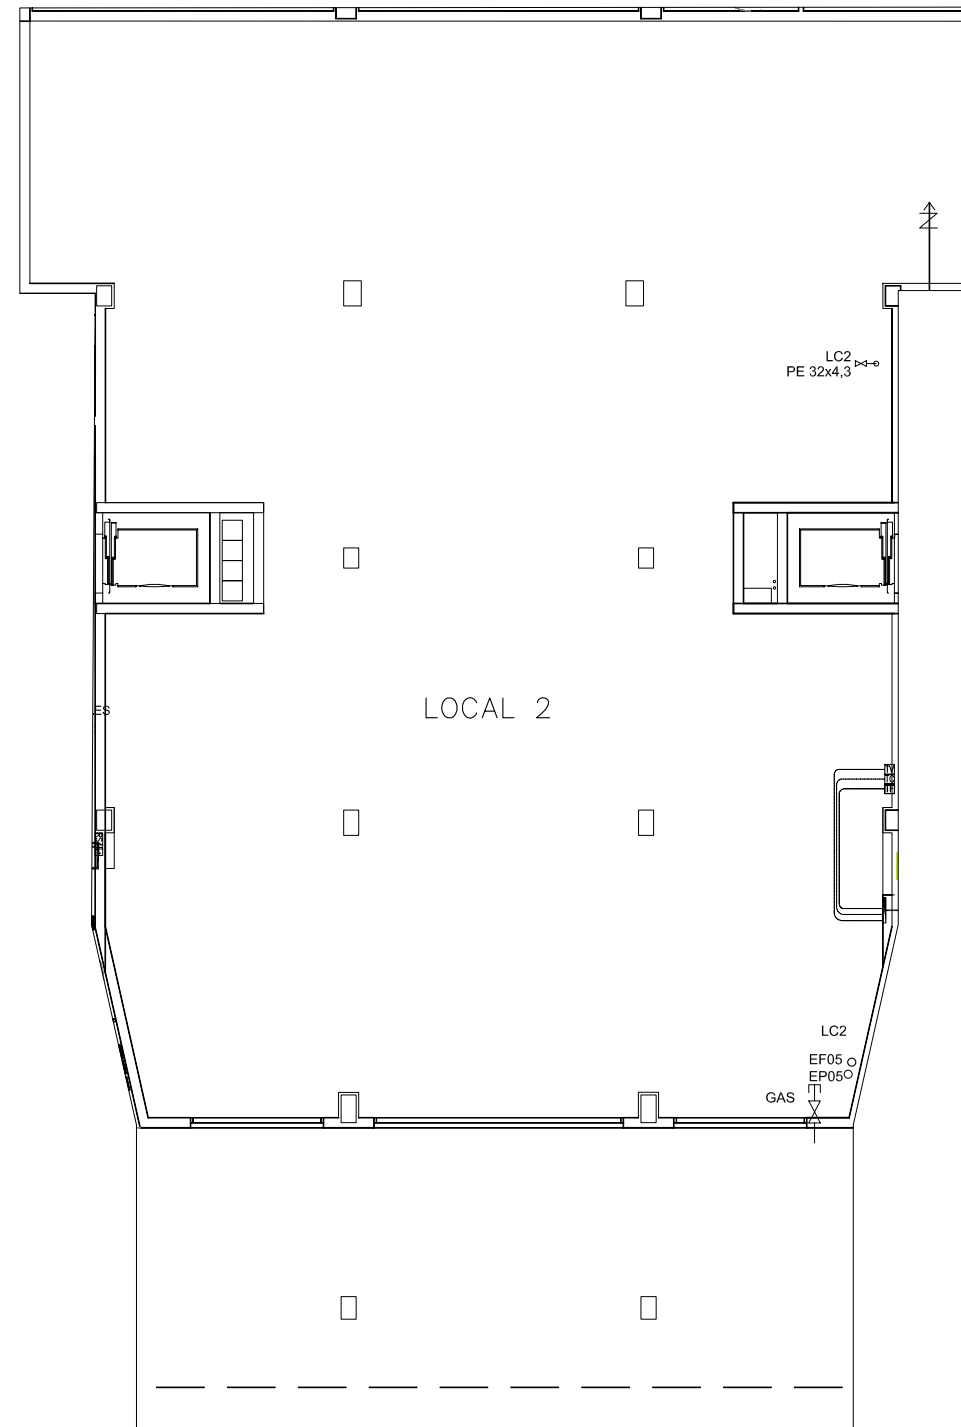

BAJA/BEHEKOA

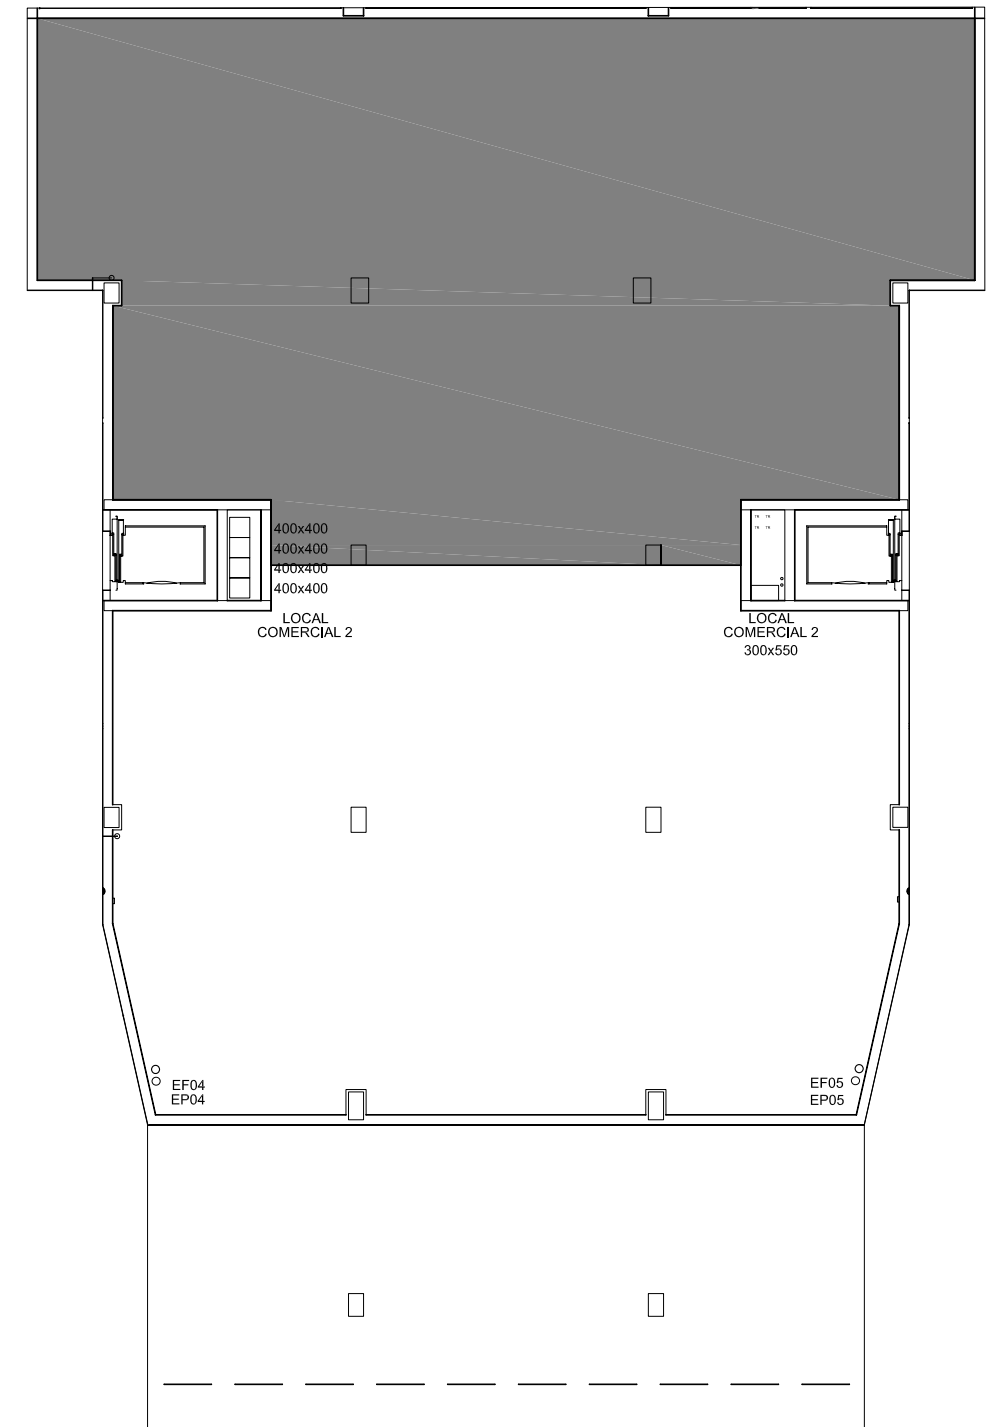

ENTREPLANTA/SOLAIRUARTE

INSTALACIONES TELECOMUNICACION
 TELEKOMUNIKAZIOA LEGENDA

	REGISTRO TERMINACION RED
	REGISTRO TOMA RADIOTELEVISION
	REGISTRO TOMA BANDA ANCHA
	REGISTRO TOMA TELEFONIA

LEYENDA DE FONTANERIA
 ITURGINTZA LEGENDA

	LLAVE DE ACOMETIDA
--	--------------------

LEYENDA DE SANEAMIENTO
 SANEAMENDU LEGENDA

	BAJANTE DE FECALES
	BAJANTE DE PLUVIALES

LEYENDA DE ELECTRICIDAD
 ELEKTRIZITATEAREN LEGENDA

	PRE INSTALACION
--	-----------------

LEYENDA DE VENTILACION
 AIREZTAPEN LEGENDA

	SALIDA DE EXTRACCION	400x400
	SALIDA DE EXTRACCION	300x550
	SALIDA DE EXTRACCION	Ø350

LEYENDA DE GAS
 GAS LEGENDA

	LLAVE DE ACOMETIDA
--	--------------------

ALTURA ENTRE FORJADOS
 FORJATU ARTEAN ALTUERA

BAJA/BEHEKOA	2,84 m
ENTREPLANTA/SOLAIRUARTE	2.70 m
ALTURA TOTAL/AZALERA ALTUERA	5.77 m

ESCALA/ESKALA	A3 1/150
---------------	----------



Vivienda y Suelo de Euskadi, S.A. Euskadiko Etxebizitza eta Lurra, E.A.

Herri-Baltza Sociedad Pública del

GOBIERNO VASCO Departamento de Vivienda Obras públicas y Transportes



EUSKO JAURLARITZA Etxebizitza, Herri lan eta Garraio Saila