

24 VIVIENDAS DE PROTECCION OFICIAL
 PARCELA VPO1 SECTOR GAMBE-GOIKOA
 DERIO, VIZCAYA

BABES OFIZIALEKO 24 ETXEBIZITZA
 GAMBE-GOIKOA SEKTOREKO BOE1 LURSAILEAN
 DERIO, BIZKAIA

EXPEDIENTE V.P.O. EB2-0168/08-LC-000
 B.O.E. ESPEDIENTEA EB2-0168/08-LC-000

DIRECCIÓN/HELBIDEA GANBE-GOIKOA KALEA/DERIO/BIZKAIA
 PORTAL/ATARIA ZB. 2
 PLANTA/SOLAIRUA BAJA/BEHEKOA
 PUERTA/ATEA


EXPEDIENTE/ESPEDIENTEA	B-57
Nº INTERNO/BARNE ZB	81
REVISION/BERRIKUSKETA	01

LOCAL Nº/LOKAL ZK.		
	SUP.UTIL/AZALERA E.G	SUP.CONSTRUIDA/AZALERA ERAIKIA
BAJA/BEHEKOA	156.52 m2	166.05 m2


Nº identifikazio Nº identificativo	Kalifikazio Zenb. Nºs/Calificación	Barne Zenb. Nº Interno
4	28	81




ALZADO A CALLE/KALEKO ALTXATUA

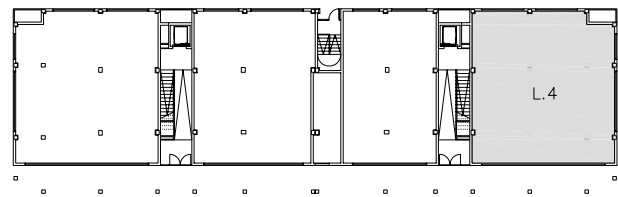

PLANTA BAJA/BEHEKO SOLAIRUA

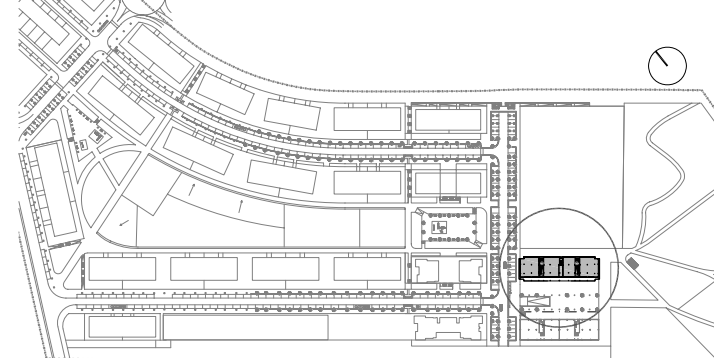

KOKAPENA/SITUACION

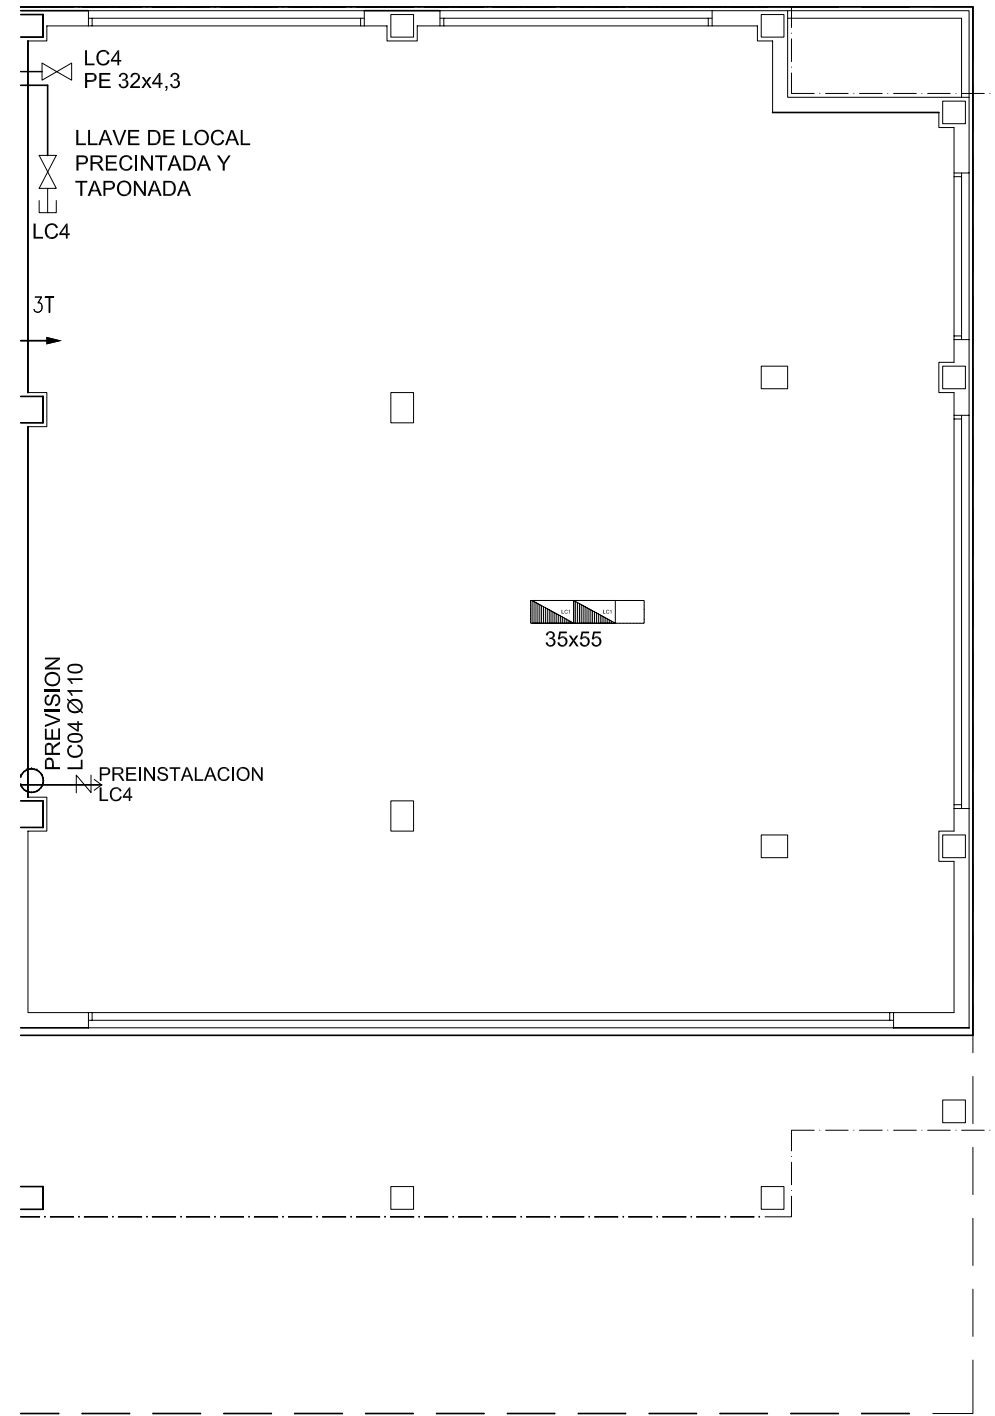

INSTALACIONES TELECOMUNICACION
 TELEKOMUNIKAZIOA LEGENDA

← 3T	CANALIZACION SECUNDARIA Tubo #25mm según Norma UNE EN 50086 Previsto de hilo guía si el tubo está vacante
------	---

LEYENDA DE SANEAMIENTO
 SANEAMENDU LEGENDA

BF ○	BAJANTE DE FECALES
------	--------------------

LEYENDA DE VENTILACION
 AIREZTAPEN LEGENDA

	CONDUCTO DE VENTILACION
--	-------------------------

ALTURA ENTRE FORJADOS
 FORJATU ARTEAN ALTUERA

ALTURA TOTAL/AZALERA ALTUERA	3.60 m
------------------------------	--------

LEYENDA DE FONTANERIA
 ITURGINTZA LEGENDA

	TUBERIA AGUA FRIA
	LLAVE DE CORTE

LEYENDA DE ELECTRICIDAD
 ELEKTRIZITATEAREN LEGENDA

	PRE INSTALACION
--	-----------------

LEYENDA DE GAS
 GAS LEGENDA

	TUBERIA VISTA
	LLAVE DE CORTE
	PIEZA DE TRANSICION POLIETILENO-ACERO

ESCALA/ESKALA	A3 1/100
---------------	----------



Vivienda y Suelo de Euskadi, S.A.
 Euskadiko Etxebizitza eta Lurra, E.A.

Herri-Baltza
 Sociedad Pública del

GOBIERNO VASCO
 Departamento de Vivienda
 Obras Públicas y Transportes



EUSKO JAURLARITZA
 Etxebizitza, Herri lan eta Garraio Saria