


**ALZADOS/ALTXAERAK**

**ALZADO PLAZA ZORTZIKO/ ZORTZIKO PLAZAKO ALTXAERA**

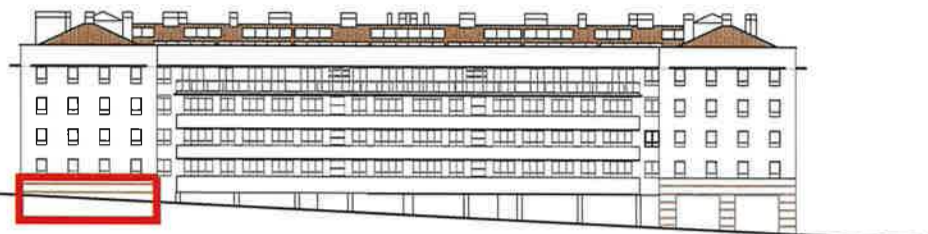


**ALZADO CALLE BASOZELAI/ BASOZELAI KALEKO ALTXAERA**



**NOTA:** EL TRAZADO DE LAS CANALIZACIONES Y LA SITUACIÓN DE LOS ELEMENTOS DE LAS INSTALACIONES SON APROXIMADAS

**OHARRA:** KANALIZAZIOEN TRAZADURAETA INSTALAZIO-ELEMENTUEN KOKAPENEA GUTXIGORABEHERAKOAK DIRA

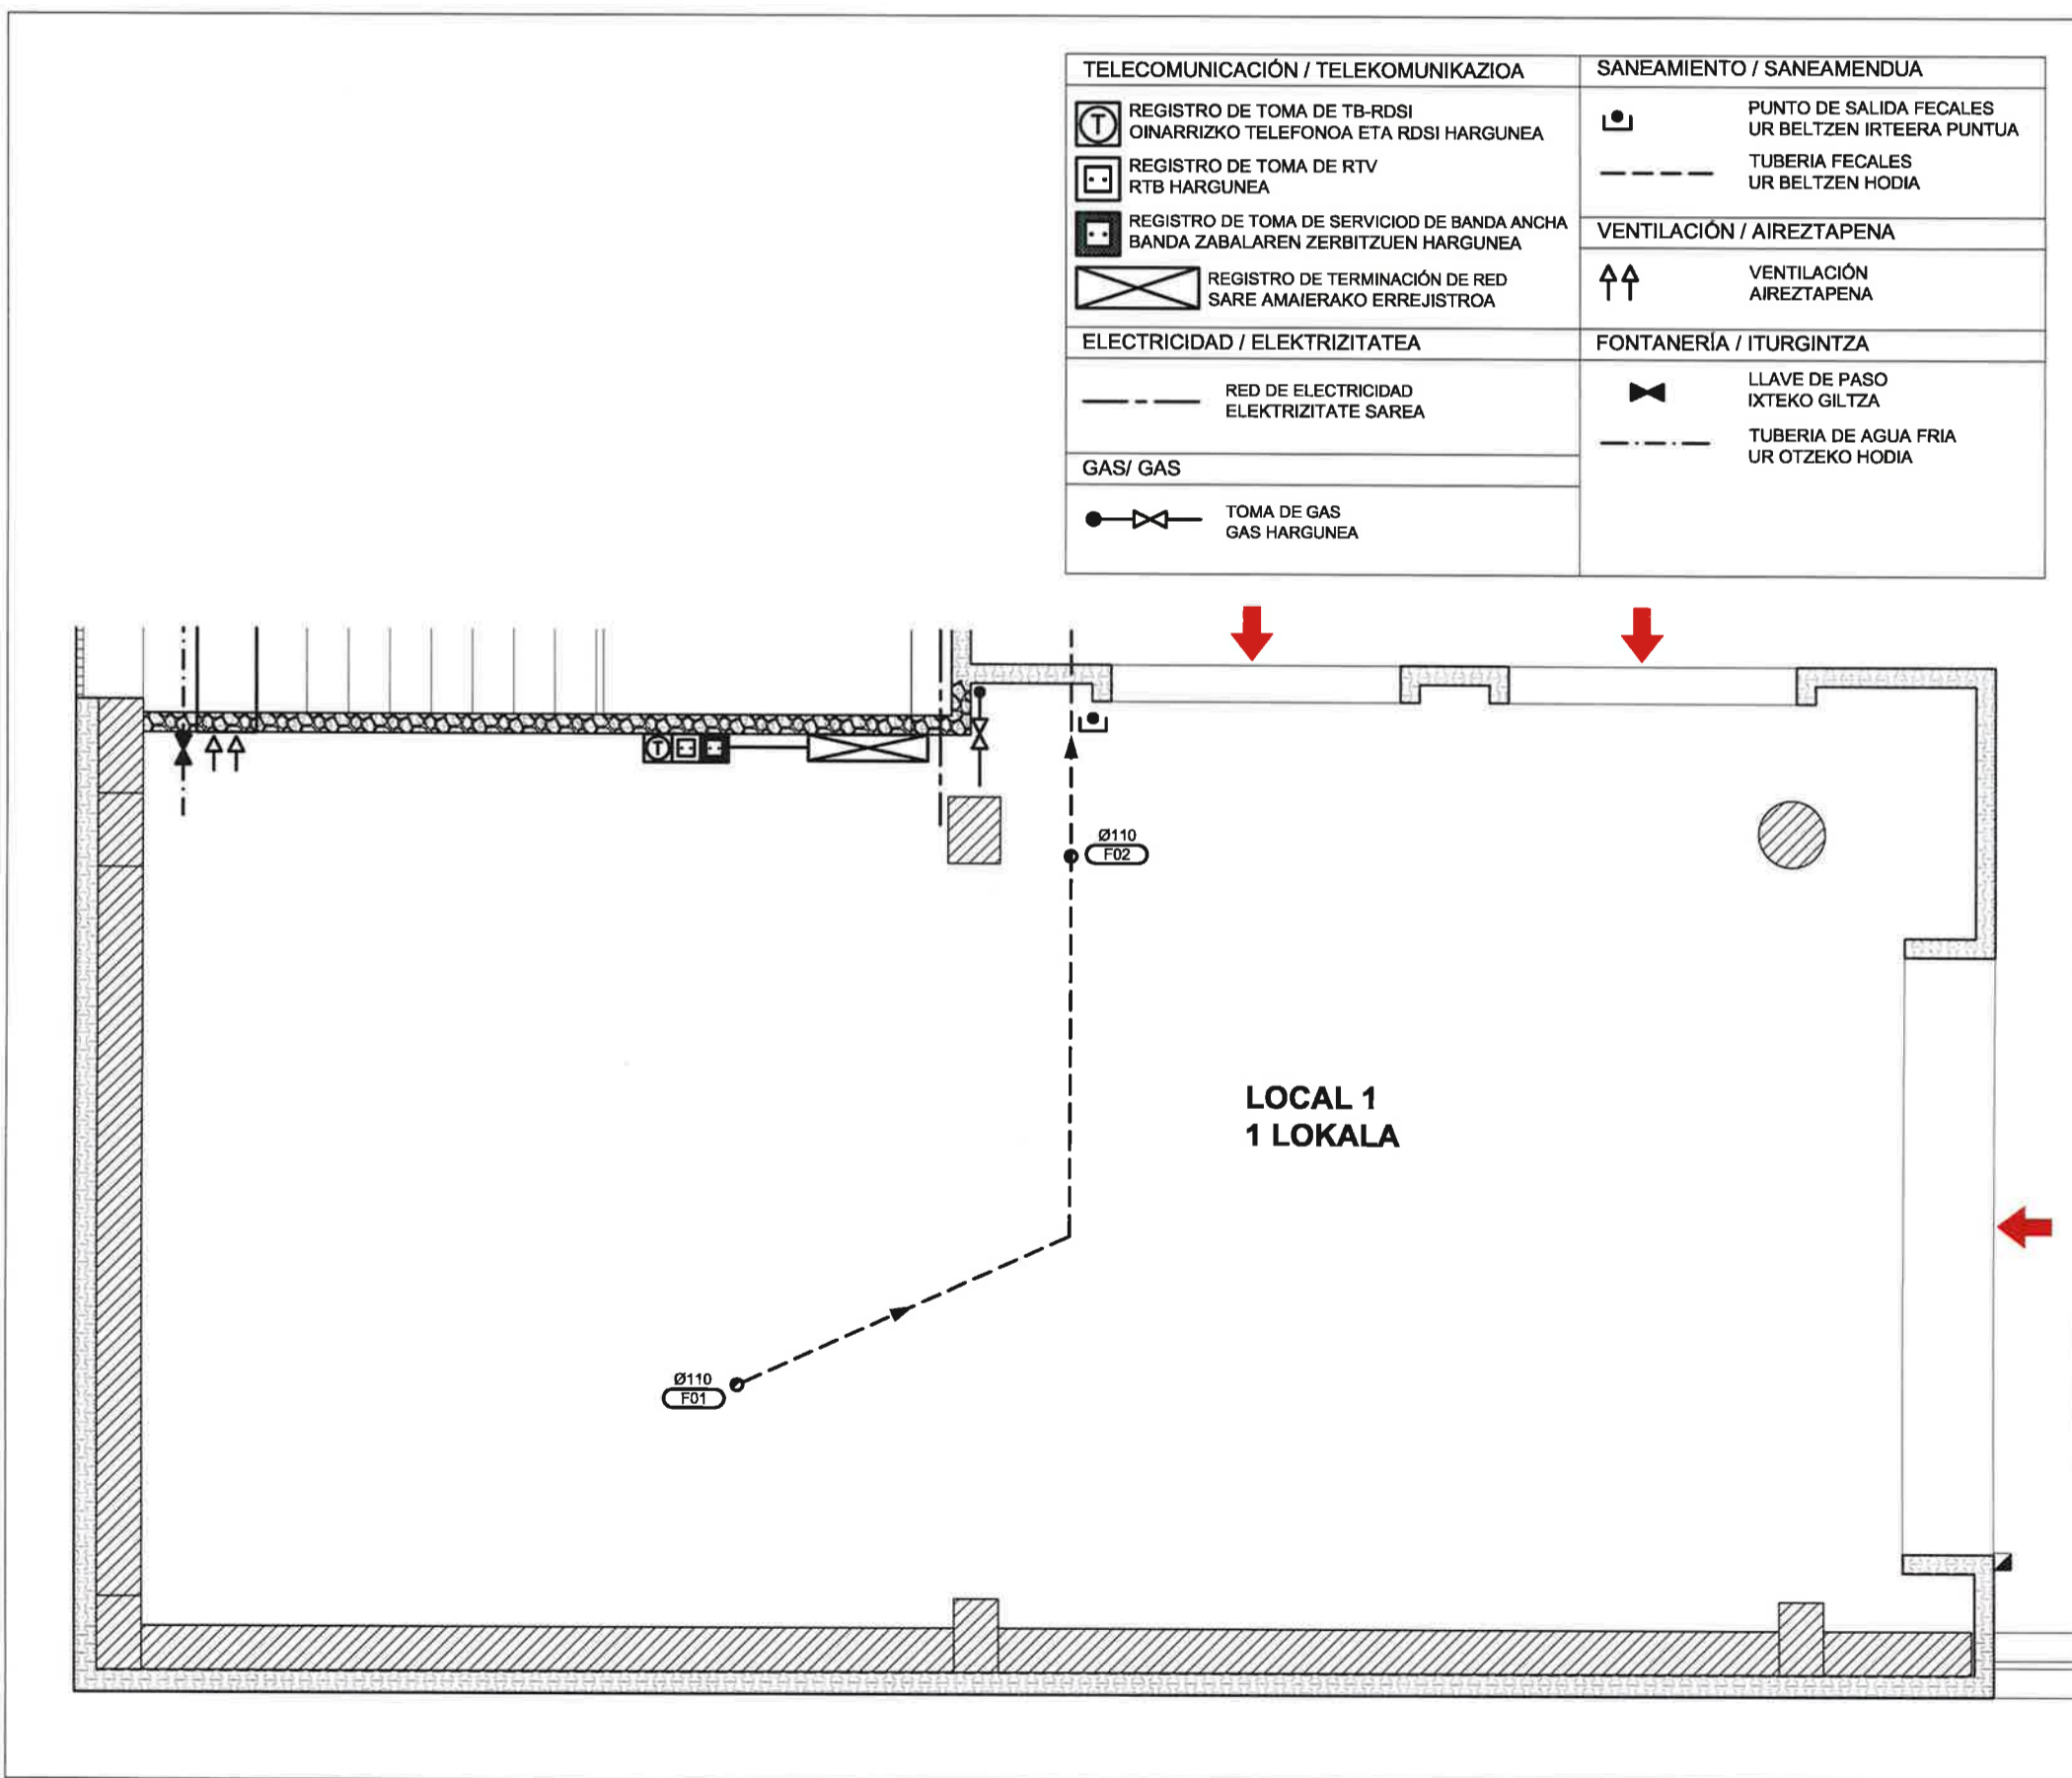

CALLE PLANTA  
DESIGNACIÓN  
SUPERFICIE ÚTIL  
SUPERFICIE CONSTRUÍDA

**PARCELA ND-1 BASKONIA**  
**BAJA/BEHE**  
L1  
73,00 m<sup>2</sup>  
88,48 m<sup>2</sup>

KALEA SOLAIRUA  
IZENDAPENA  
AZALERA ARABILGARRIA  
AZALERA ERAIKIA

CÓDIGO/KODEA: B-60

REV/BER: 00

Nº INT/BAR ZK: 139