


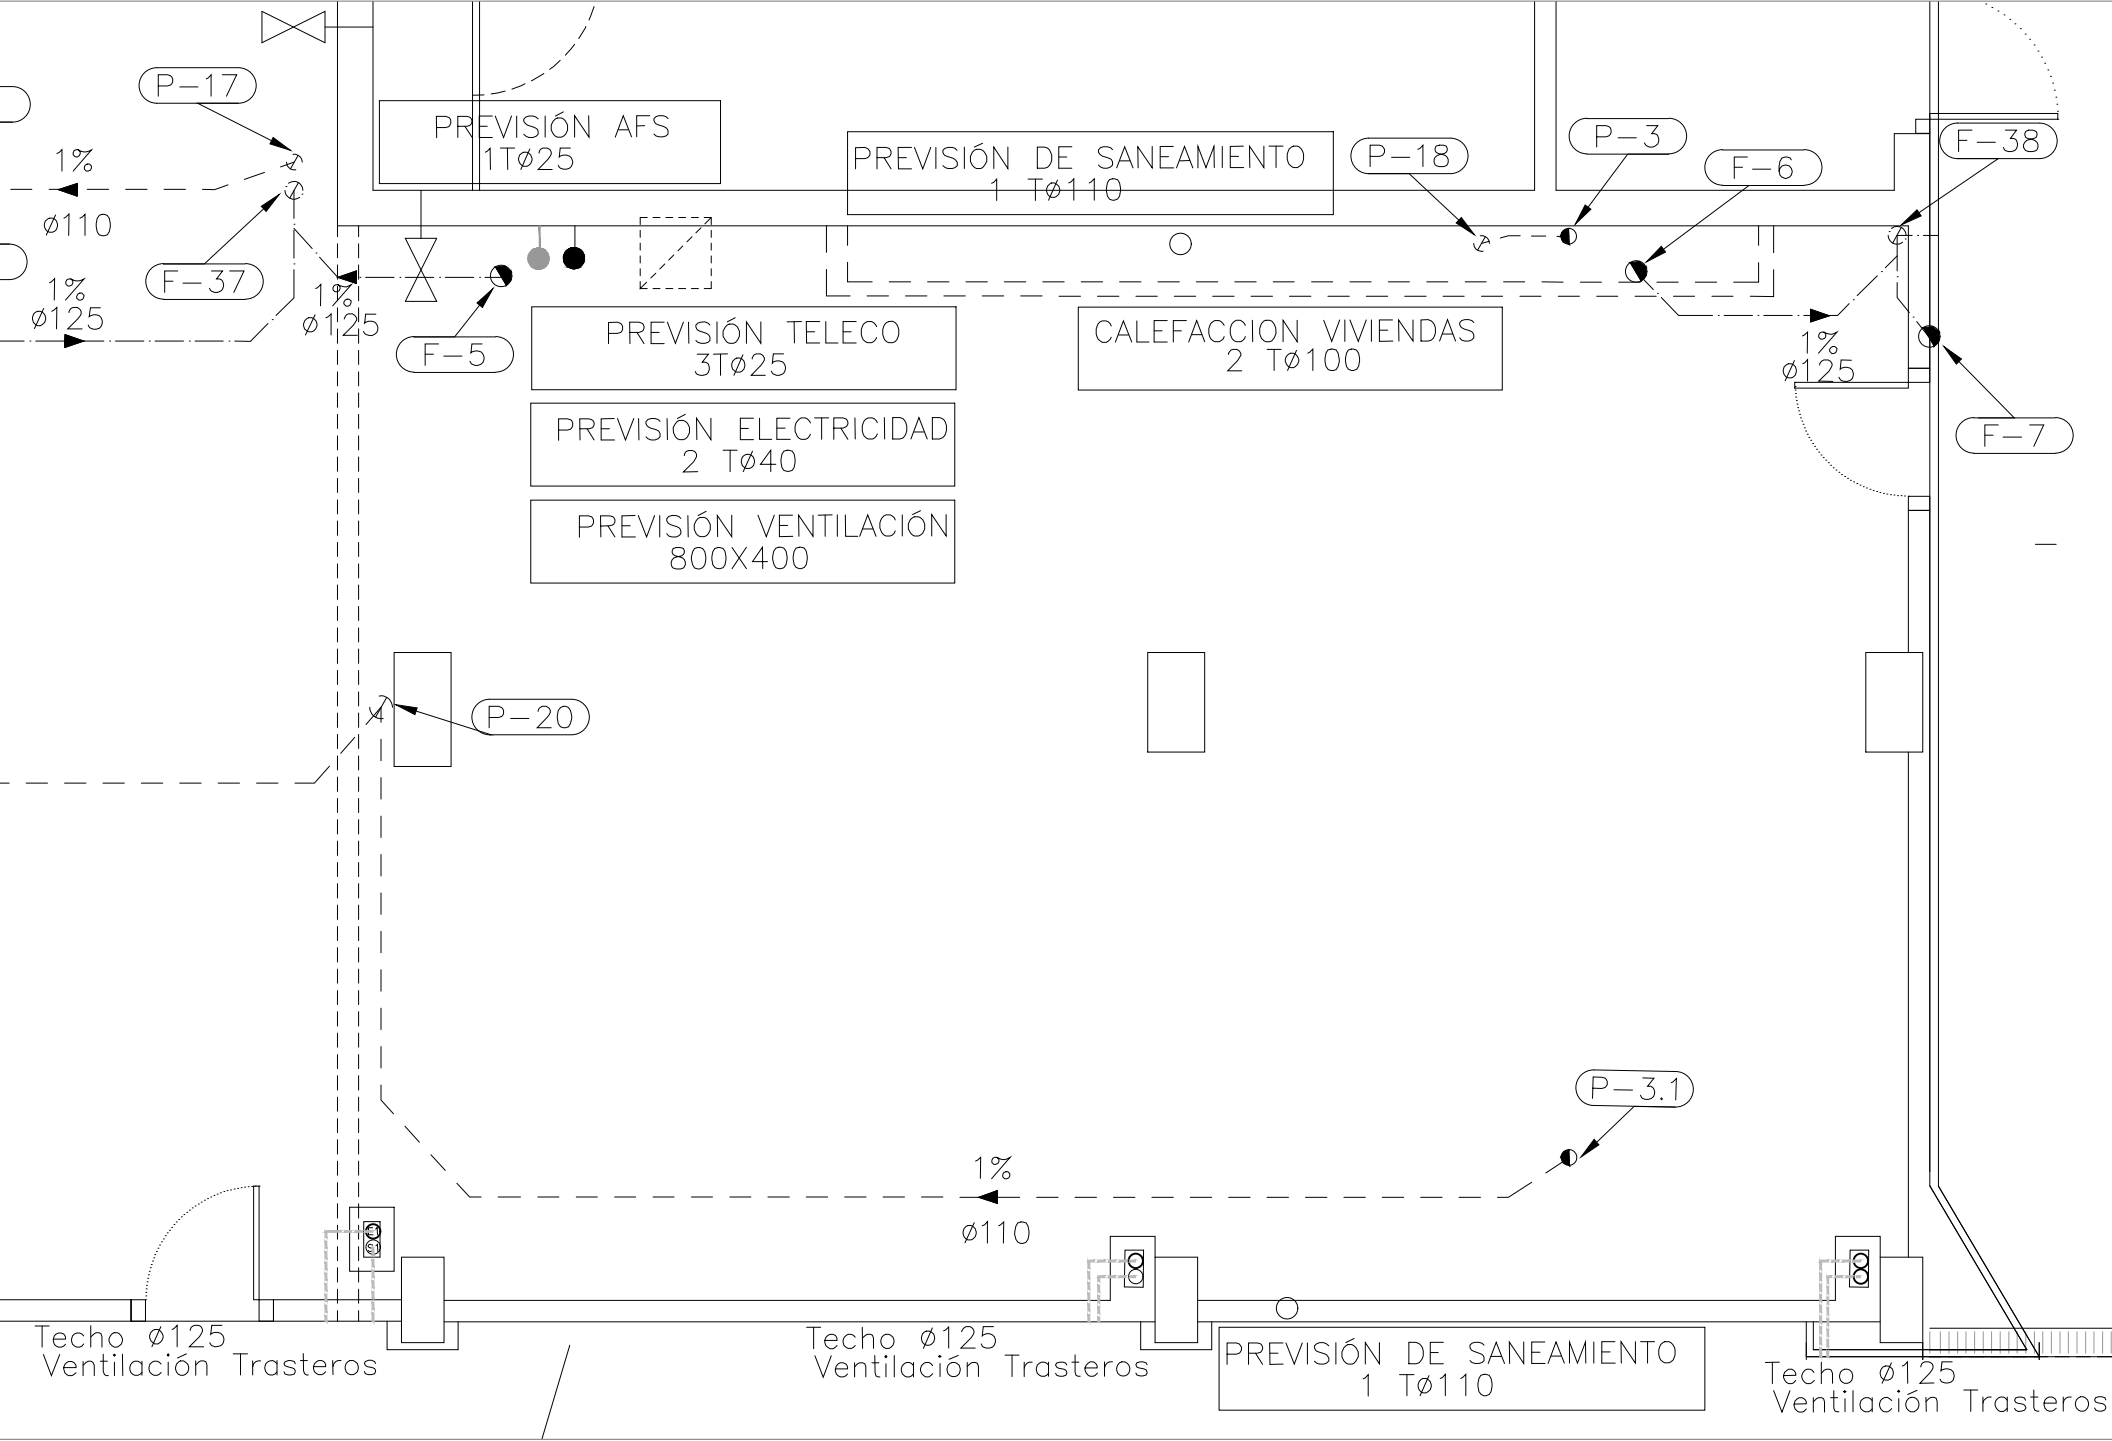


LEYENDA INSTALACIONES/INSTALAZIO LEGENDA		
1TØ110		PREVISIÓN SANEAMIENTO/SANEAMENDU AURREKUSPENA
1TØ25		PREVISIÓN AFS/ AGURA AURREKUSPENA
1TØ40		PREVISIÓN ELECTRICIDAD/ELEKTRIZITATEKO AURREKUSPENA
4TØ25		PREVISIÓN TELECO/TELEKOMUNIKAZIO AURREKUSPENA
Dxx		Ø CONDUCTO VENTILACIÓN TRASTEROS / BILTEGIEN AIREZTAPEN HODIA
XxX		PREVISIÓN VENTILACIÓN / AIREZTAPEN AURREKUSPENA

NOTA: EL TRAZADO DE CANALIZACIONES Y LA SITUACIÓN DE ELEMENTOS DE INSTALACIONES SON APROXIMADAS
OHARRA: KANALIZAZIOEN TRAZADURA ETA INSTALAZIO ELEMENTUEN KOKAPENA GUTXIGORABEHERAKOAK DIRA



KOKAPENA / SITUACION

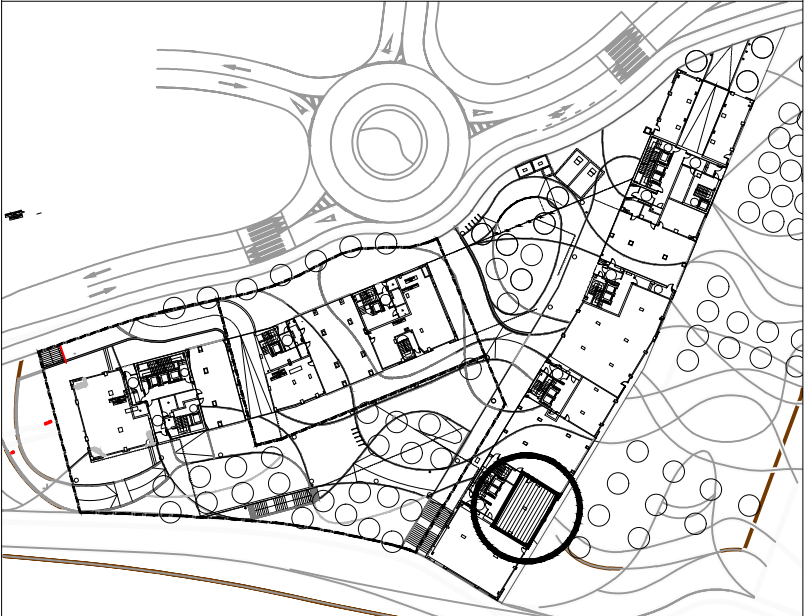

BEHEKO SOLAIRUA / PLANTA BAJA

BOLUETA. PARCELA RE 1-B	BOLUETA. RE 1-B PARTZELA	RE 1-B
LOCAL	LOKALA	6
UBICACION	KOKAPENA	PB
SUPERFICIE UTIL	AZALERA E.G.	80,50
SUPERFICIE CONSTRUIDA	AZALERA ERAIKIA	90,63

PROMOCION:	190 VIVIENDAS DE PROTECCIÓN OFICIAL, ANEJOS Y URBANIZACION VINCULADA
SUSTAPENA:	190 BABES OFIZIALEKO ETXEBITZA, ERANSKIN ETA LOTUTOKO URBANIZAZIOA
SITUACION:	PARCELA RE-1-B. BOLUETA, BILBAO
KOKAGUNEA:	RE -1-B PARTZELA . BOLUETA. BILBO

CODIGO: B-46
KODEA:
Nº EXP: EB2-1280/17-LE-000
EXP. ZK:

REVISION: 00
BARNE ZK:
Nº INTERNO: 496
BARNE ZK:

