

86 VIVIENDAS DE PROTECCION OFICIAL Y 30 VIVIENDAS SOCIALES  
 ANEJOS CORRESPONDIENTES Y LOCALES COMERCIALES  
 PROMOCION / PROMOZIOA: 16 VIVIENDAS DE PROTECCION OFICIAL ANEJOS CORRESPONDIENTES  
 Y LOCALES COMERCIALES EN LA PARCELA SZ-R6 EDIFICIO 6 SECTOR SANTA LUCIA EN GERNIKA (BIZKAIA) **visesa**





PROMOCION / PROMOZIOA: B-51 | REV.00 | Nº INT. / BAR. ZK.:

CALLE-PORTAL / KALEA-ATARIA: Bizkaia kalea 1, 3, 10, 12  
 PORTAL-PROYECTO / PROIEKTUA-ATARIA: Zuberoka kalea 3, 5  
 PLANTA / SOLAIRUA:  
 LETRA:  
 SUP. UTIL / AZALERA E.G.: 87,40m<sup>2</sup>


GARAJE / GARAJEA: Sotano -1/-1 Sotoa  
 UBICACION / KOKAPENA: sup. util con p.p elementos comunes 38,47m<sup>2</sup> espacio para aparcocar aprox. 11,52m<sup>2</sup>  
 SUPERFICIE / AZALERA: errodadura eta sarbidearen zati prop.barne g.g.b aparkatzeko espazioa

TRASTERO Nº / TRASTELEKUA: Planta bajo cubierta/Estalkipeko Solairua  
 UBICACION / KOKAPENA: 10,86m<sup>2</sup>  
 SUPERFICIE / AZALERA:



SECCION / SEKZIO

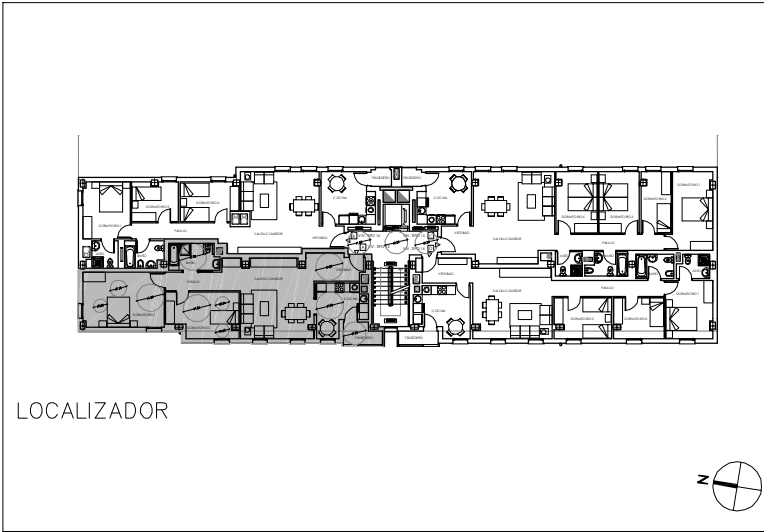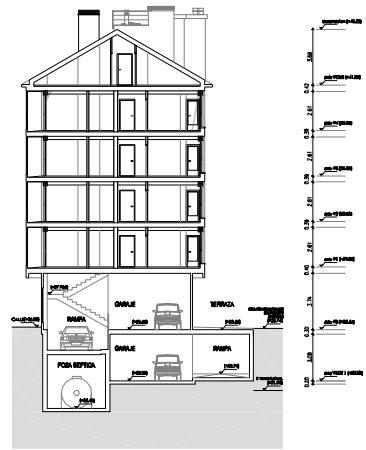

GARAJE / GARAJEA  
 SOTANO -1 / -1 SOTOA

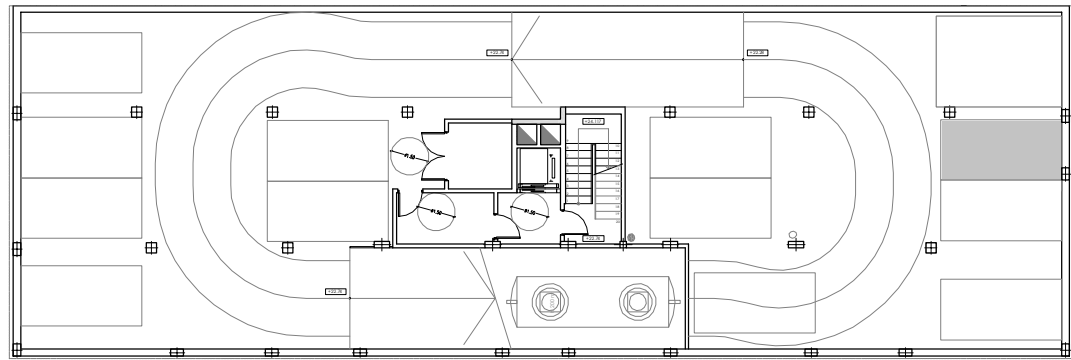

TRASTERO / TRASTELEKUA  
 PLANTA BAJO CUBIERTA / ESTALKIPEKO SOLAIRUA

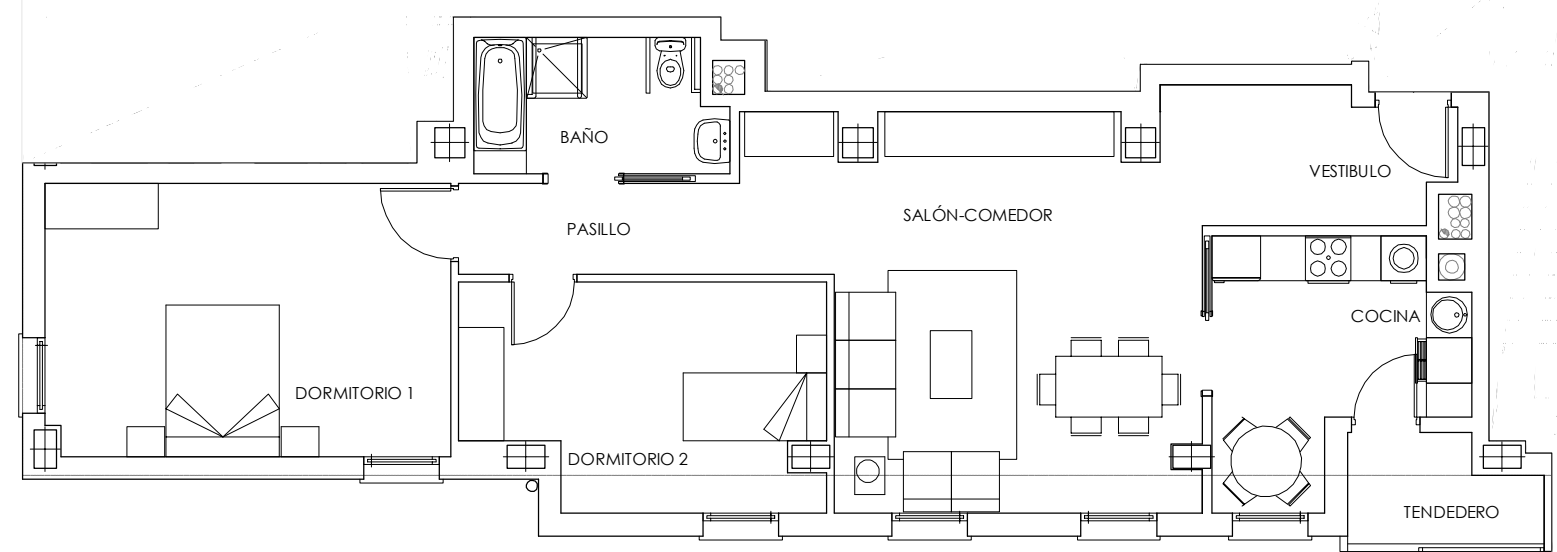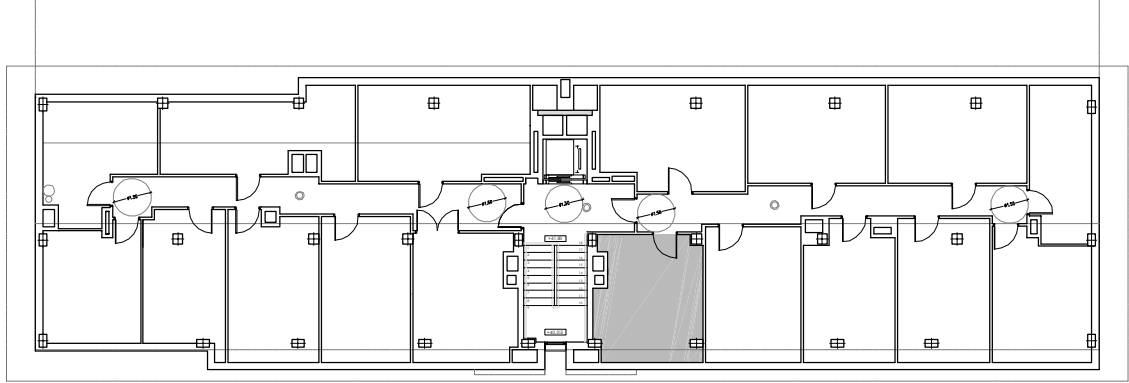

SUPERFICIES UTILES BALIAGARRIEN AZALERA	
SALON-COMEDOR EGONGELA	24,14m <sup>2</sup>
COCINA SUKALDEA	9,70m <sup>2</sup>
DORMITORIO 1 LOGELA 1	19,10m <sup>2</sup>
DORMITORIO 2 LOGELA 2	13,38m <sup>2</sup>
BAÑO 1 BAINUGELA 1	5,72m <sup>2</sup>
VESTIBULO Y PASILLO SARRERA ETA PASABIDEA	13,72m <sup>2</sup>
TENDEDERO (comp.mitad) ESEKITOKIA	1,64m <sup>2</sup>
<b>SUPERFICIE UTIL TOTAL BALIAGARRIEN AZALERA TOTALA</b>	<b>87,40m<sup>2</sup></b>
ESCALA ESKALA	1:100