


UBICACIÓN
 PLANTA
 PROMOCIÓN

PASEO SAGASTIEDER, 18
SOTANO / SOTOA
G-001 INTXAURRONDO 373 VPO/BOE


KOKAGUNEA
SOLAIRUA
SUSTAPENA

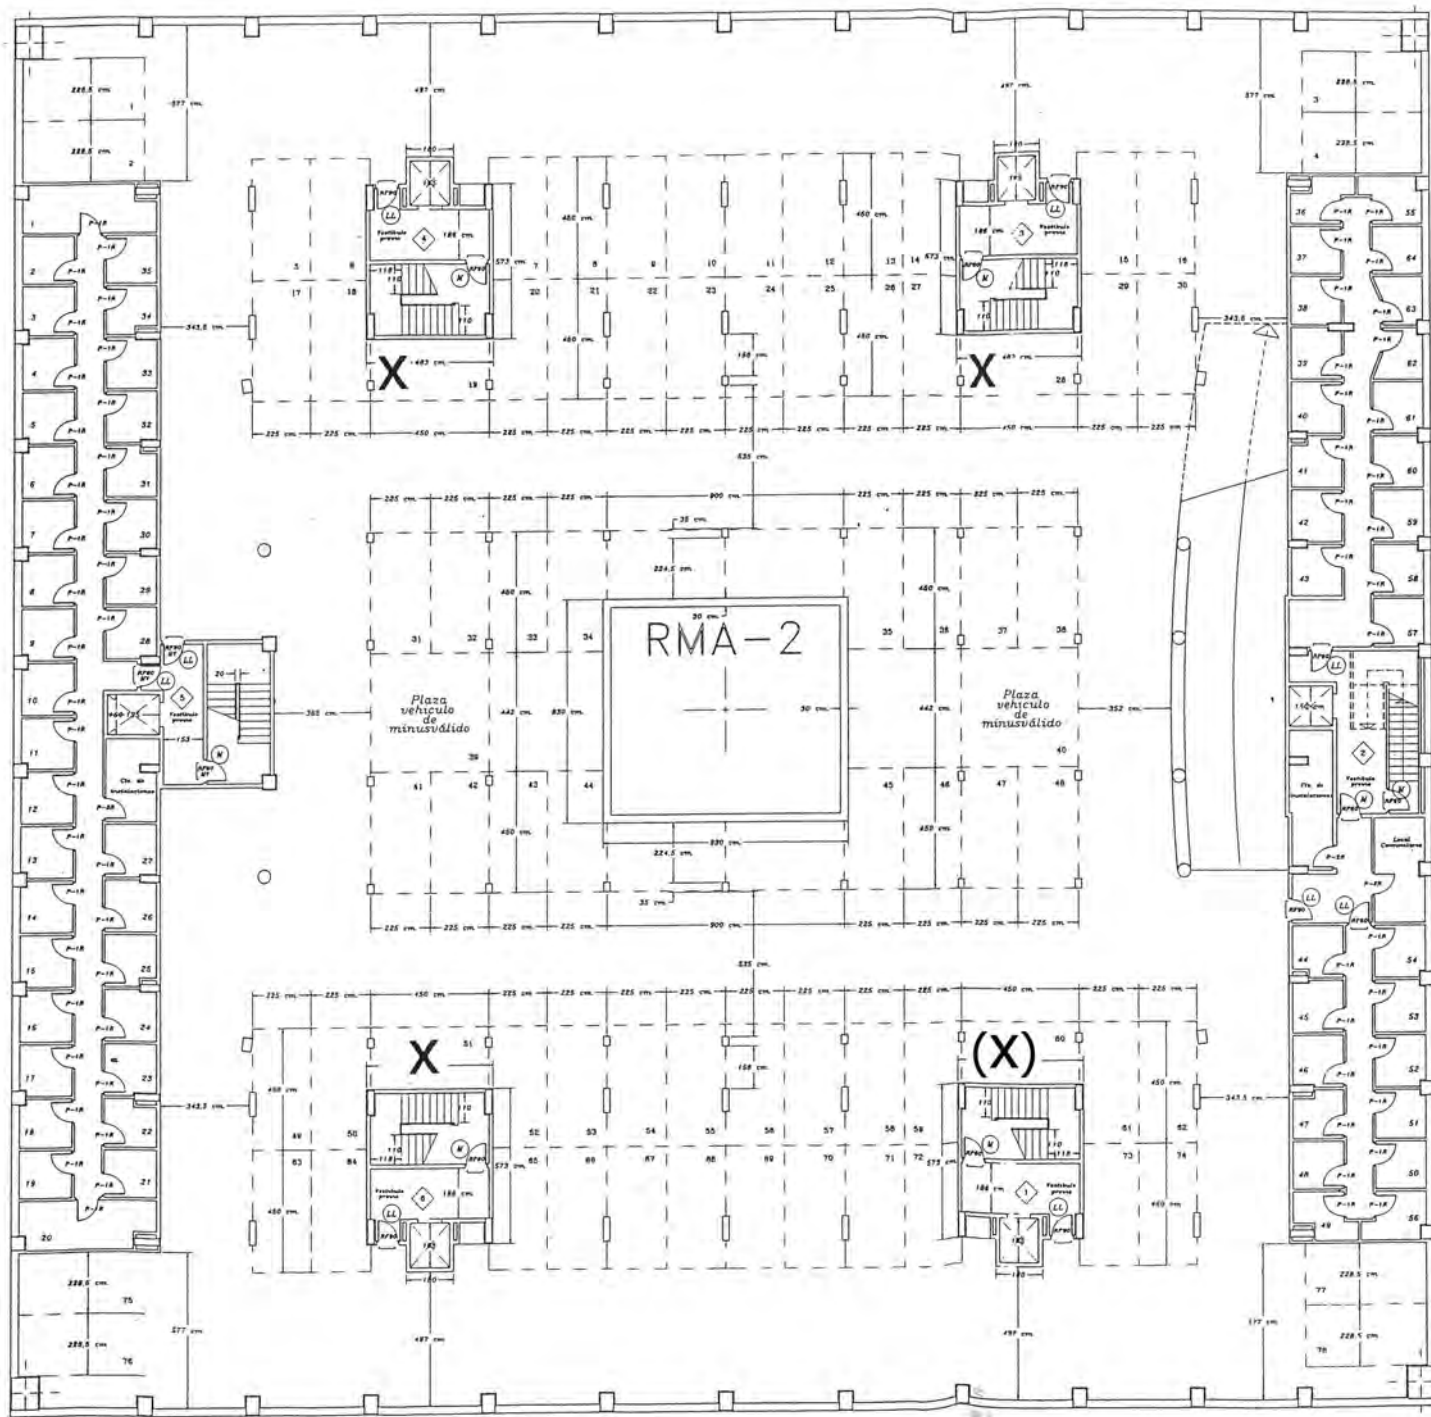

UBICACIÓN
 PLANTA
 PROMOCIÓN

PASEO SAGASTIEDER, 10
 SOTANO / SOTOA
 G-001 INTXAURRONDO 373 VPO/BOE


KOKAGUNEA
 SOLAIRUA
 SUSTAPENA

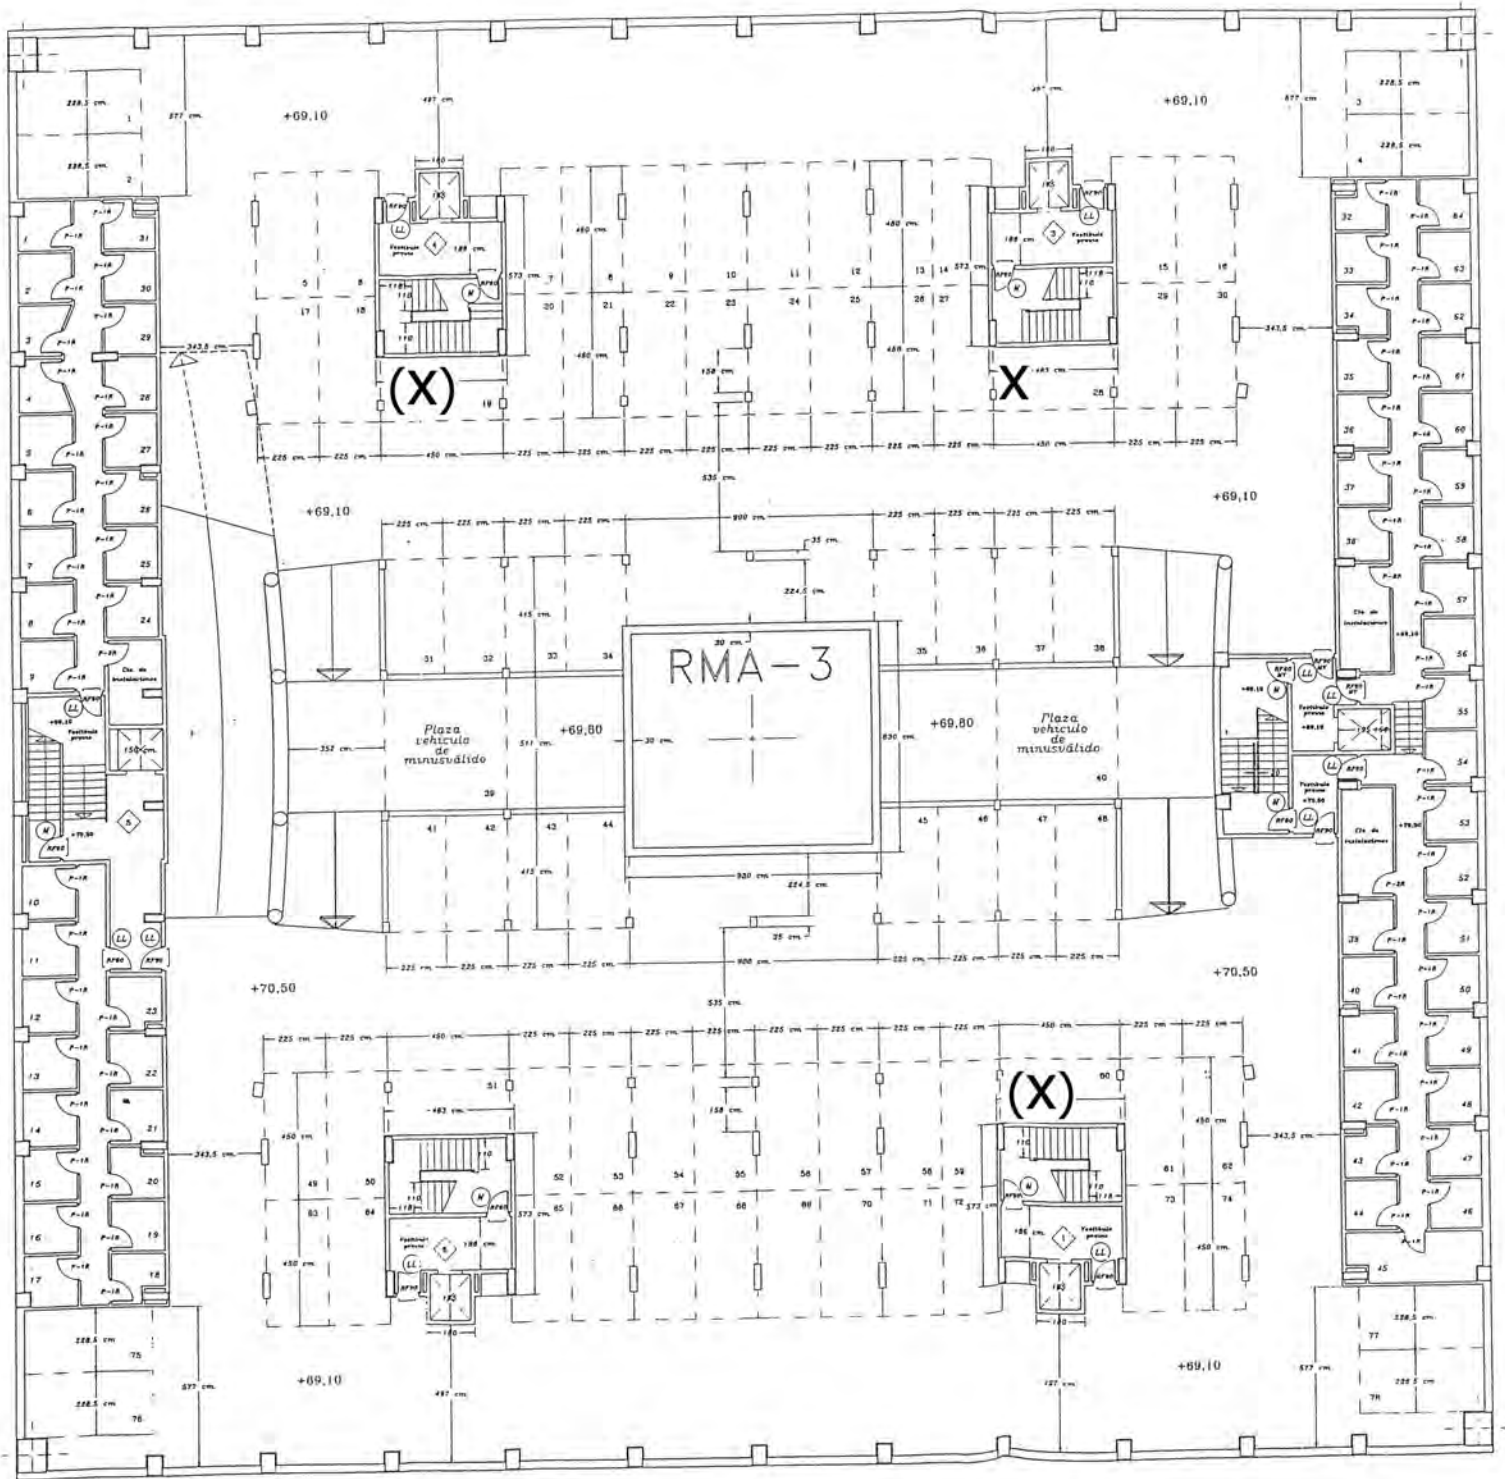

UBICACIÓN
PLANTA
PROMOCIÓN

PASEO SAGASTIEDER, 2
SOTANO / SOTOA
G-001 INTXAURRONDO 373 VPO/BOE


KOKAGUNEA
SOLAIRUA
SUSTAPENA

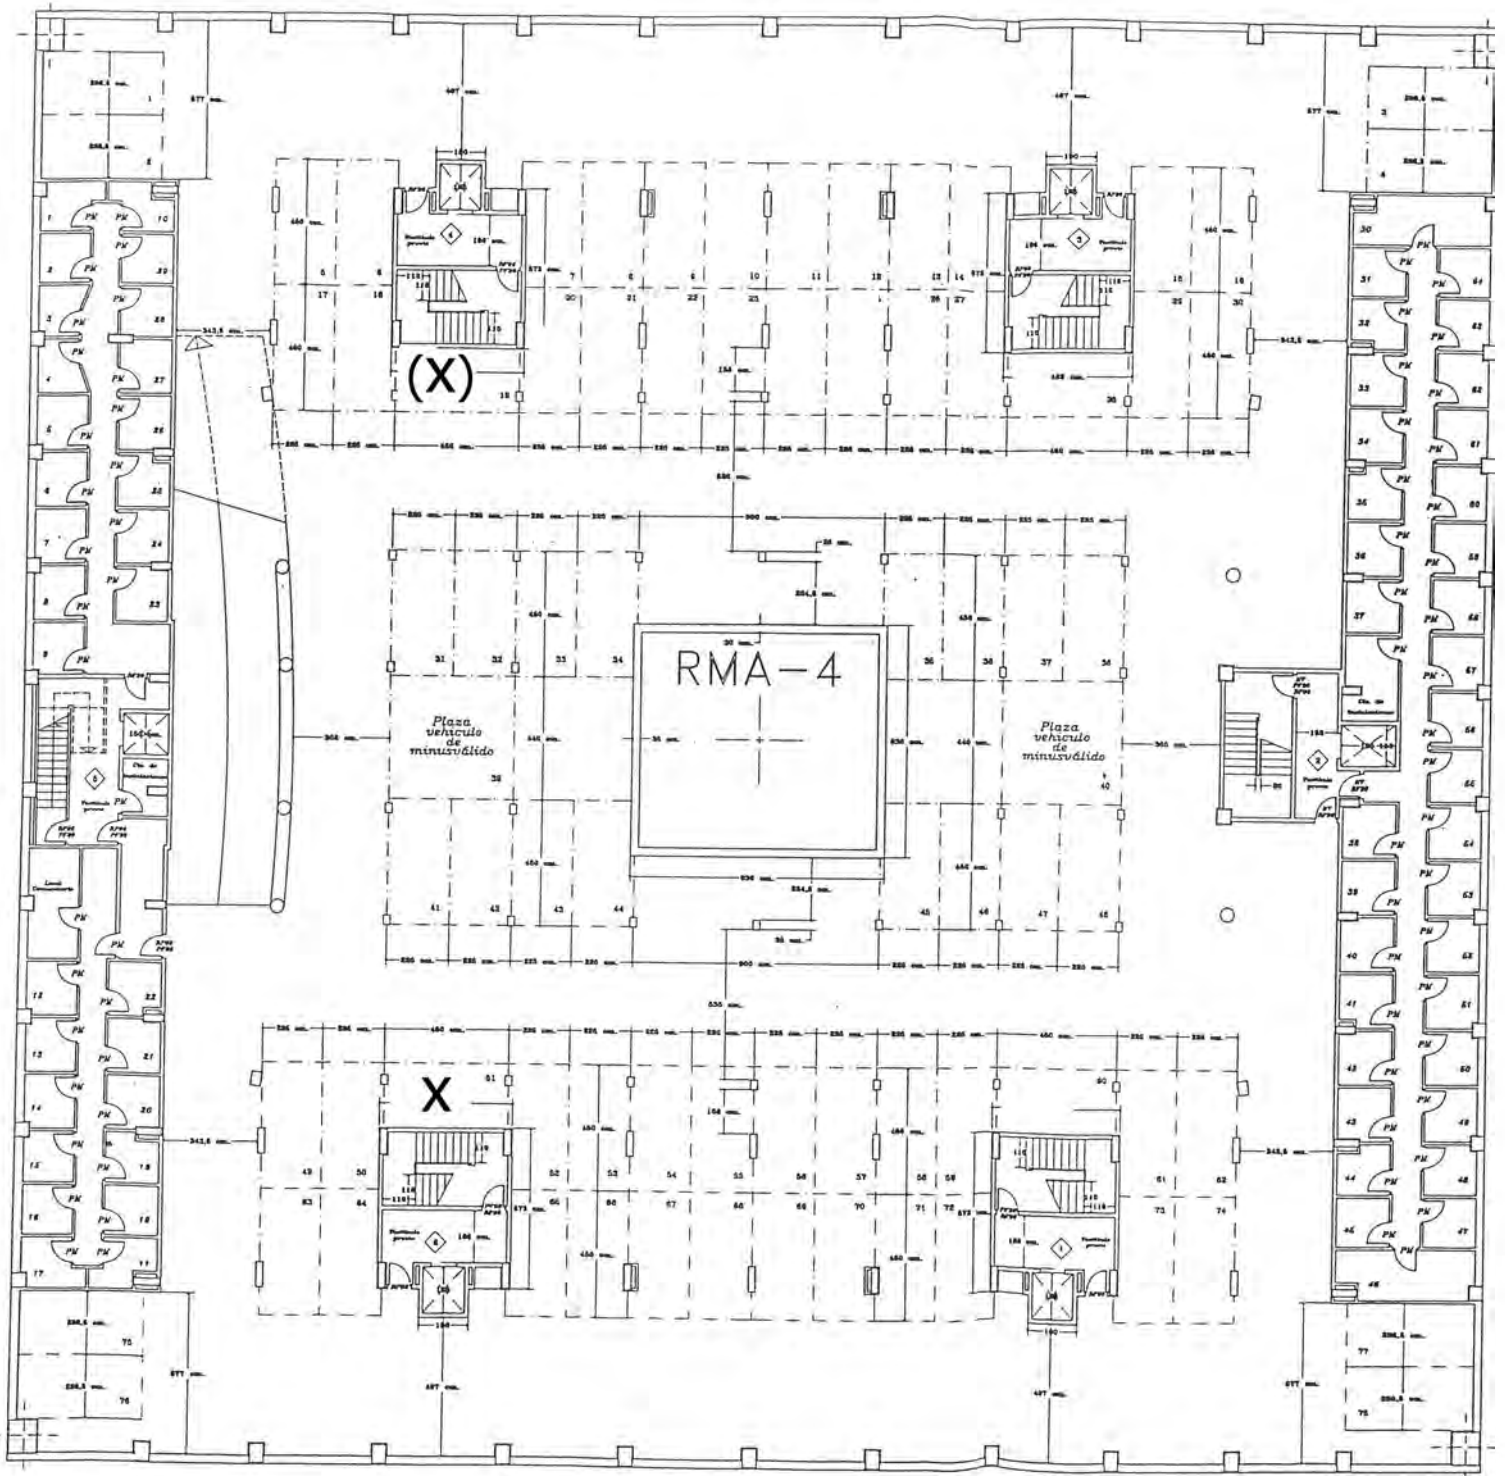

UBICACIÓN
PLANTA
PROMOCIÓN

CALLE CASTILLA, 14
SOTANO / SOTOA
G-001 INTXAURRONDO 373 VPO/BOE

KOKAGUNEA
SOLAIRUA
SUSTAPENA

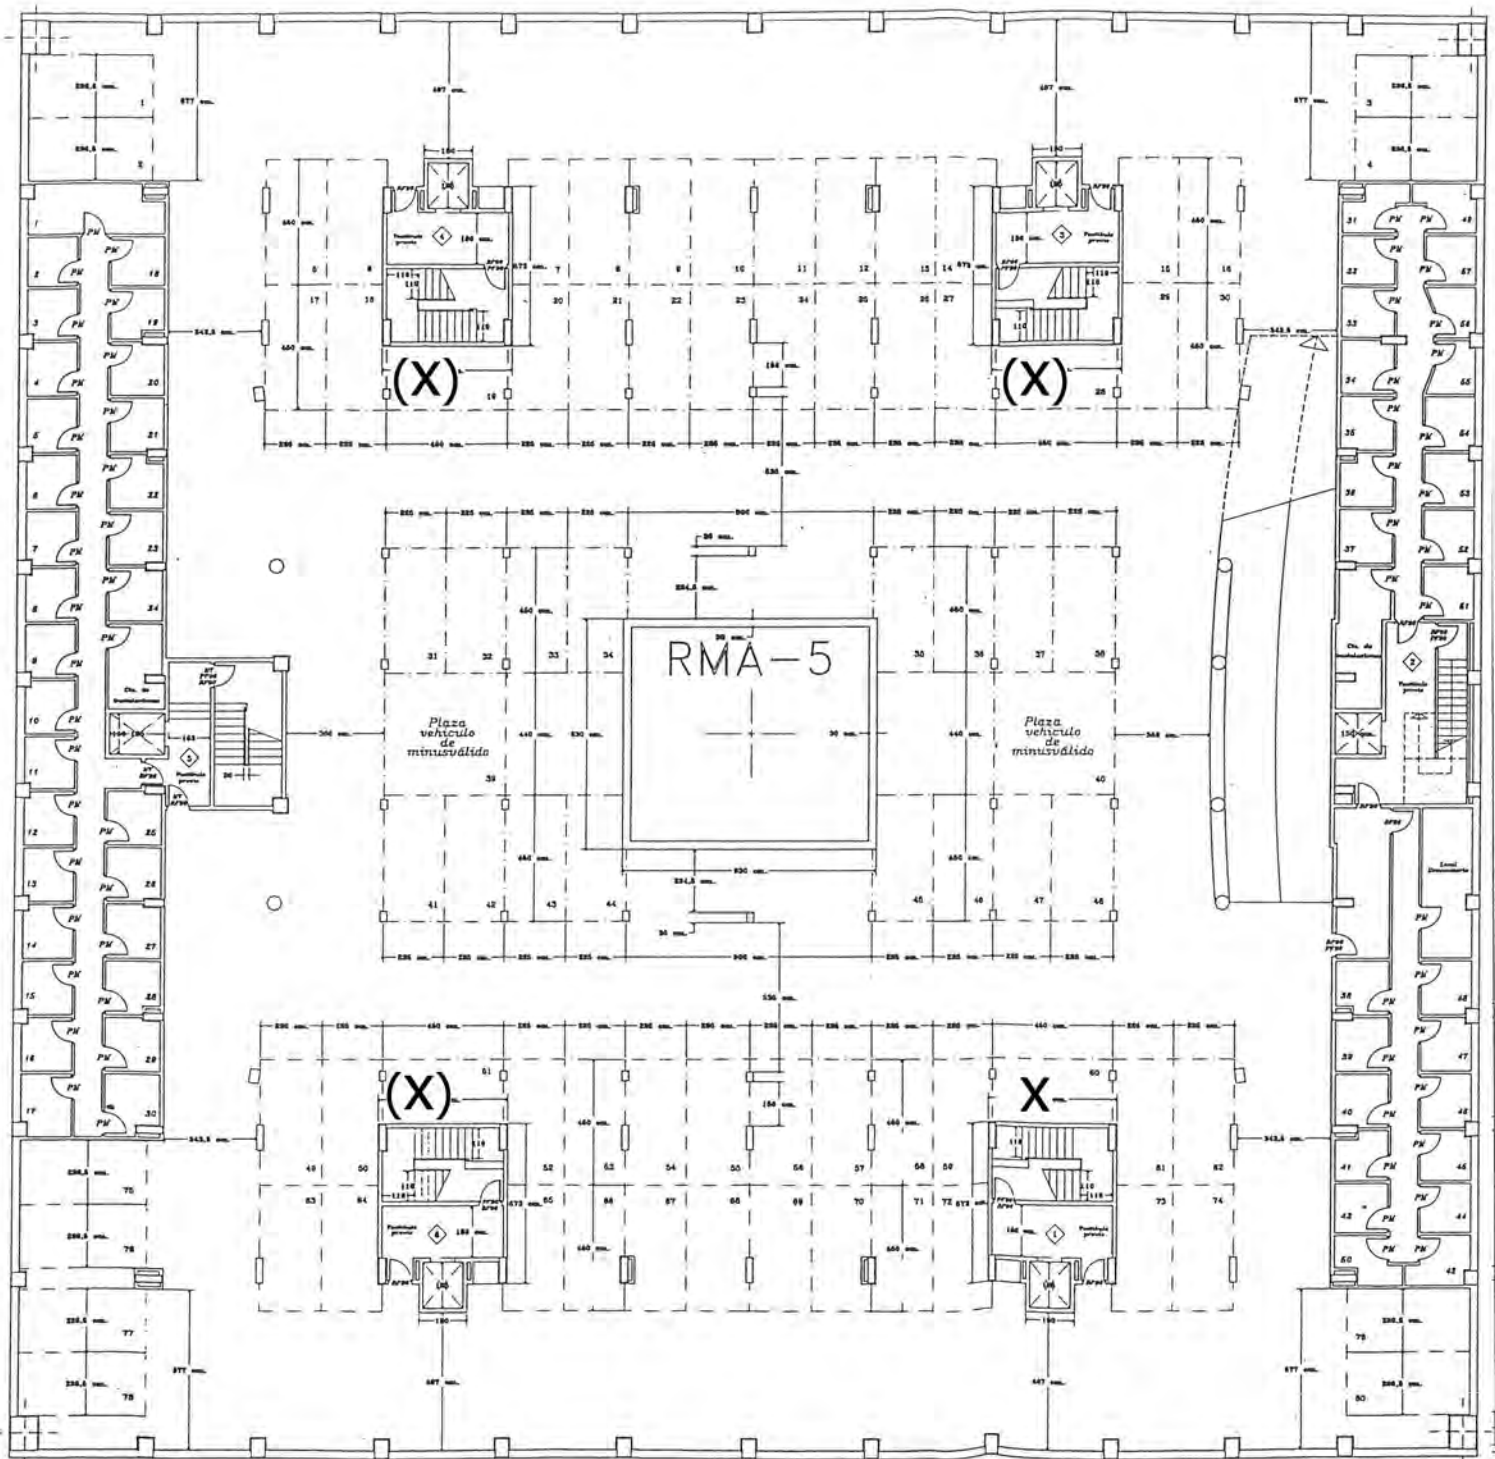

UBICACIÓN
PLANTA
PROMOCIÓN

PASEO SAGASTIEDER, 7
SOTANO / SOTOA
G-001 INTXAURRONDO 373 VPO/BOE

KOKAGUNEA
SOLAIRUA
SUSTAPENA