



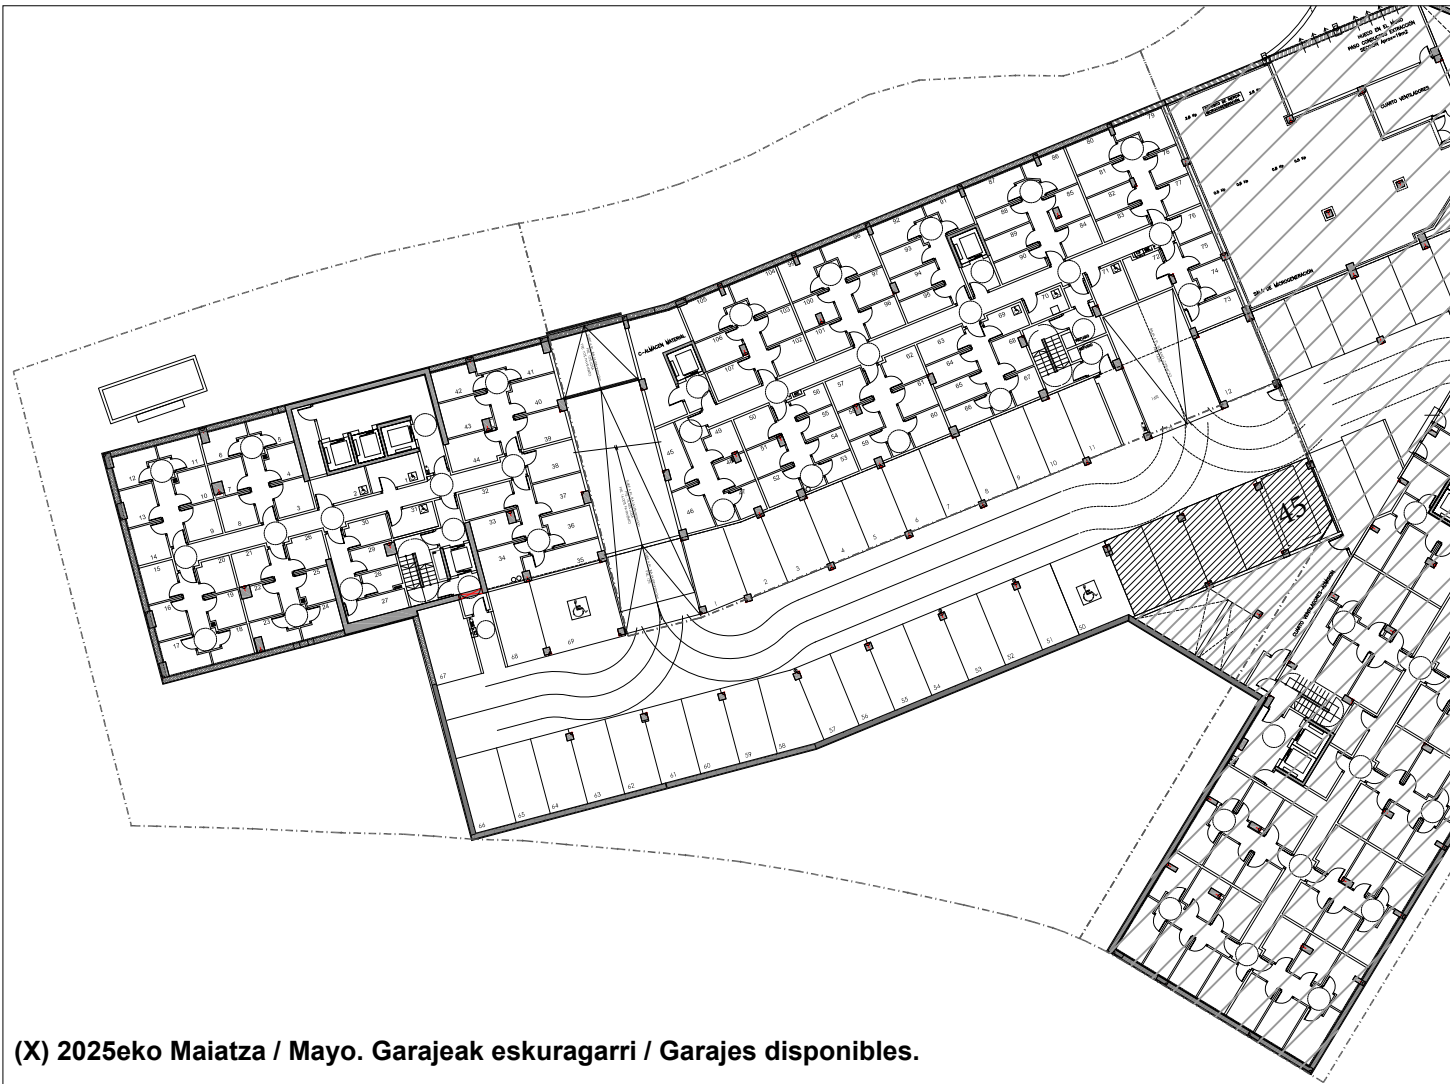


(X) 2025eko Maiatza / Mayo. Garajeak eskuragarri / Garajes disponibles.

X

BOLUETA. PARCELA RE 1-A-1	BOLUETA. RE 1-A-1 PARTZELA	RE 1-A-1	RE 1-A-1	RE 1-A-1	RE 1-A-1	RE 1-A-1
GARAJE Nº	GARAJEA	45	46	47	48	49
UBICACION	KOKAPENA	S -1	S -1	S -1	S -1	S -1
SUPERFICIE PLAZA	GARAJE AZALERA	19,03	14,82	14,16	14,14	14,08
SUPERFICIE TOTAL *	AZALERA E.G. GUZTIA *	32,59	25,38	24,25	24,22	24,12
Inkluido la parte prop. de rodadura y acceso.		Errodatadura eta sarbidearen zati prop. barne.				

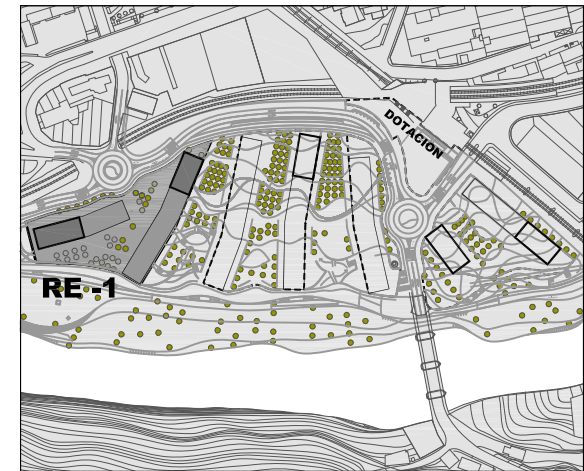

KOKAPENA / SITUACION

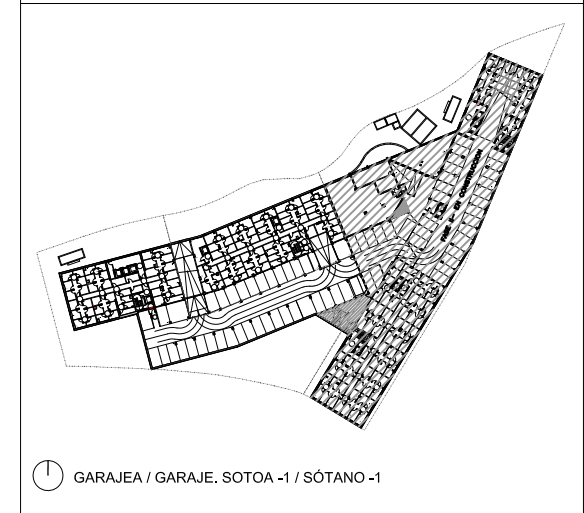

GARAJEA / GARAJE. SOTOA -1 / SÓTANO -1

PROMOCION:	108 VIVIENDAS DE PROTECCIÓN OFICIAL, ANEJOS Y URBANIZACION VINCULADA.
SUSTAPENA:	108 BABES OFIZIALEKO ETXEBIZITZA, ERANSKIN ETA LOTUTOKO URBANIZAZIOA
SITUACION:	PARCELA RE 1-A-1. BOLUETA, BILBAO
KOKAGUNEA:	RE 1-A-1 PARTZELA . BOLUETA. BILBO

CODIGO: B-43
KODEA:
Nº EXP: EB2-0765/12-LE-00
EXP. ZK:

REVISION: 00
BARNE ZK:
Nº INTERNO:
BARNE ZK:

