


3

2


1

PASEO DE BERLÍN, 10

PASEO DE BERLÍN, 10

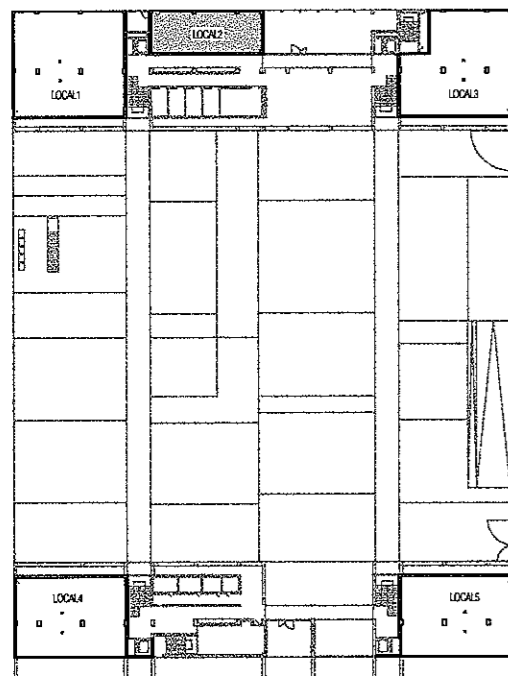

AVDA. JUANCARLOS I, 15

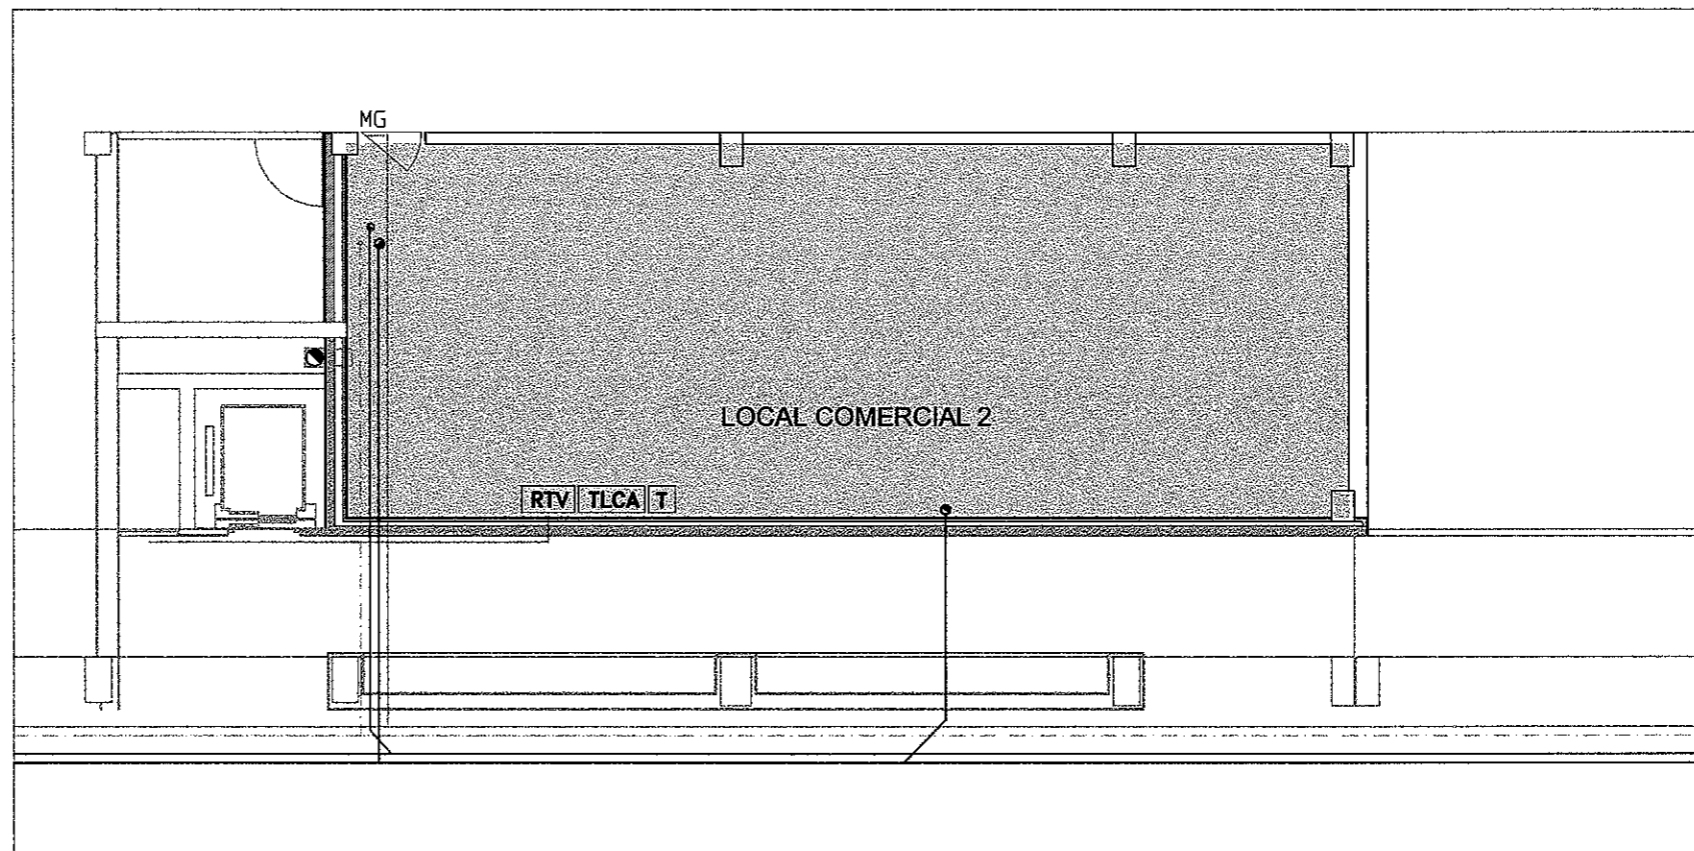


LEYENDA

- TUBO CHAPA HELICOIDAL Ø160 MM
- DERIVACIONES ABASTECIMIENTO AGUA
- RTV TLCA T CUADRO ELÉCTRICO Y TELECOMUNIC.
- MG MONTANTE DE GAS
- BAJANTE PLUVIALES
- BAJANTE FECALES

*INSTAL. VARIAS: COLECTORES SANEAMIENTO Y DERIVACIONES A VIVIENDAS EN TECHO DE LOCALES

PARCELA	M11	LURSAILA	
PORTAL Nº	10	ATARI zk.	
PLANTA	BAJA	SOLAIRUA	
LOCAL	2	LOKALAK	
LOCAL (nº interno)	411	LOKALAREN ERRF.	
SUPERFICIE UTIL	56.00 m2	LOKALERA ERABILGARRIA	
SUPERFICIE CONSTRUIDA	64.70 m2	AZALERA KONST.	

PASEO DE BERLÍN (BLOQUE NORTE/BLOKEA-IPARRALDE)
PARCELA M11 LURSAILA. SALBURUA. VITORIA-GASTEIZ

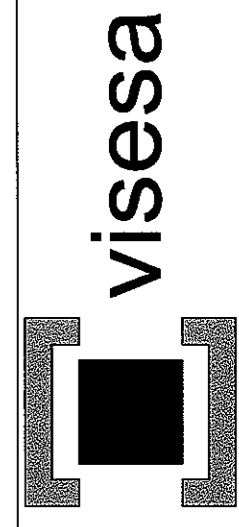

87 VIVIENDAS, LOCALES COMERCIALES Y GARAJES. A/11
87 ETXEBIZITZA, LOKAL ETA GARAJEAK. A/11