


3 4 5
PASEO DE ESTRASBURGO, 7

AVDA. JUAN CARLOS I, 10

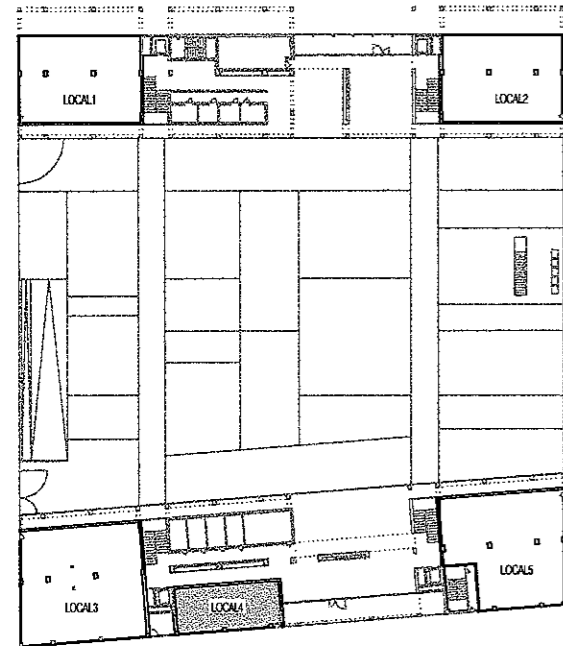


PASEO DE ESTRASBURGO, 7

LEYENDA


- TUBO CHAPA HELICOIDAL Ø160 MM
- DERIVACIONES ABASTECIMIENTO AGUA
- RTV TLCA T CUADRO ELÉCTRICO Y TELECOMUNIC.
- MG MONTANTE DE GAS
- BAJANTE PLUVIALES
- BAJANTE FECALES

*INSTAL. VARIAS: COLECTORES SANFAMIENTO Y DERIVACIONES A VIVIENDAS EN TECHO DE LOCALES

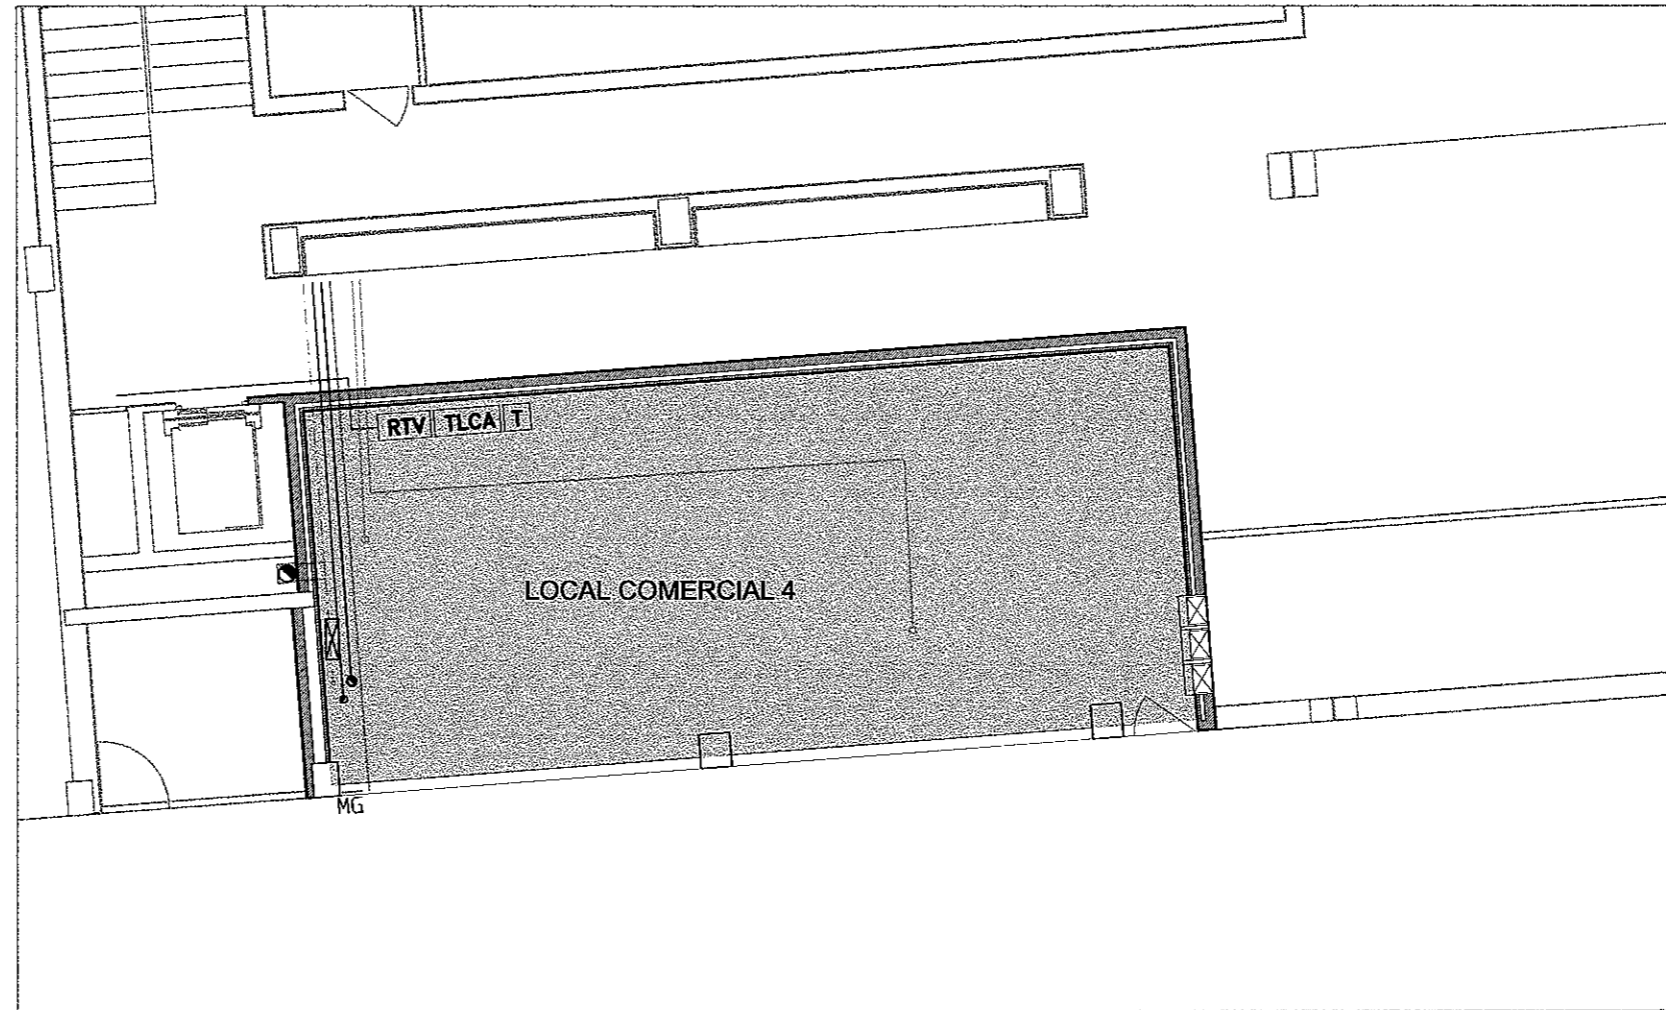

PARCELA	M5	LURSAILA	
PORTAL Nº	7	ATARI ZK.	
PLANTA	BAJA	SOLAIRUA	
LOCAL	4	LOKALAK	
LOCAL (nº interno)	408	LOKALAREN ERRF.	
SUPERFICIE UTIL	56.00 m2	LOKALERA ERABILGARRIA	
SUPERFICIE CONSTRUIDA	64.70 m2	AZALERA KONST.	

87 VIVIENDAS, LOCALES COMERCIALES Y GARAJES. A/11
87 ETXEBIZITZA, LOKAL ETA GARAJEAK. A/11

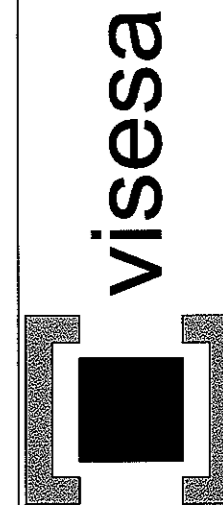

PASEO DE ESTRASBURGO (BLOQUE SUR/BLOKEA-HEGOALDE)
PARCELA M5 LURSAILA. SALBURUA. VITORIA-GASTEIZ