


PASEO DE BERLIN, 10

PASEO DE BERLIN, 10


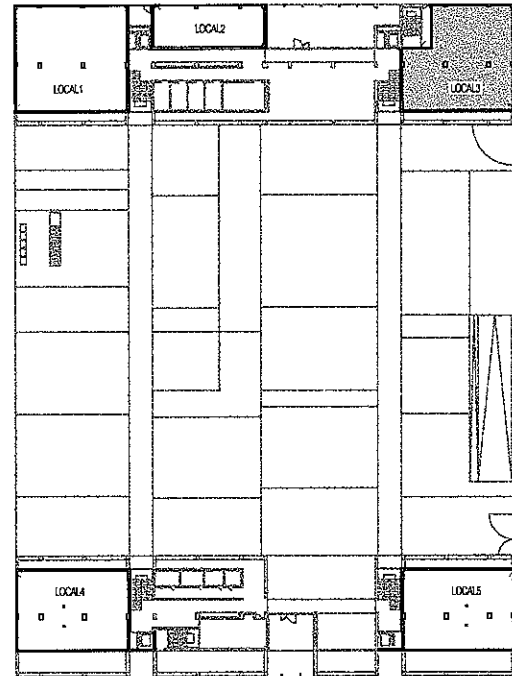


AVDA. JUANCARLOS I, 15

LEYENDA

- TUBO CHAPA HELICOIDAL Ø160 MM
- DERIVACIONES ABASTECIMIENTO AGUA
- RTV/TICAT CUADRO ELÉCTRICO Y TELECOMUNIC.
- MG MONTANTE DE GAS
- BAJANTE PLUVIALES
- BAJANTE FECALES

*INSTAL. VARIAS: COLECTORES SANEAMIENTO Y DERIVACIONES A VIVIENDAS EN TECHO DE LOCALES

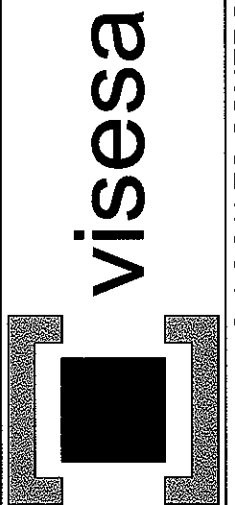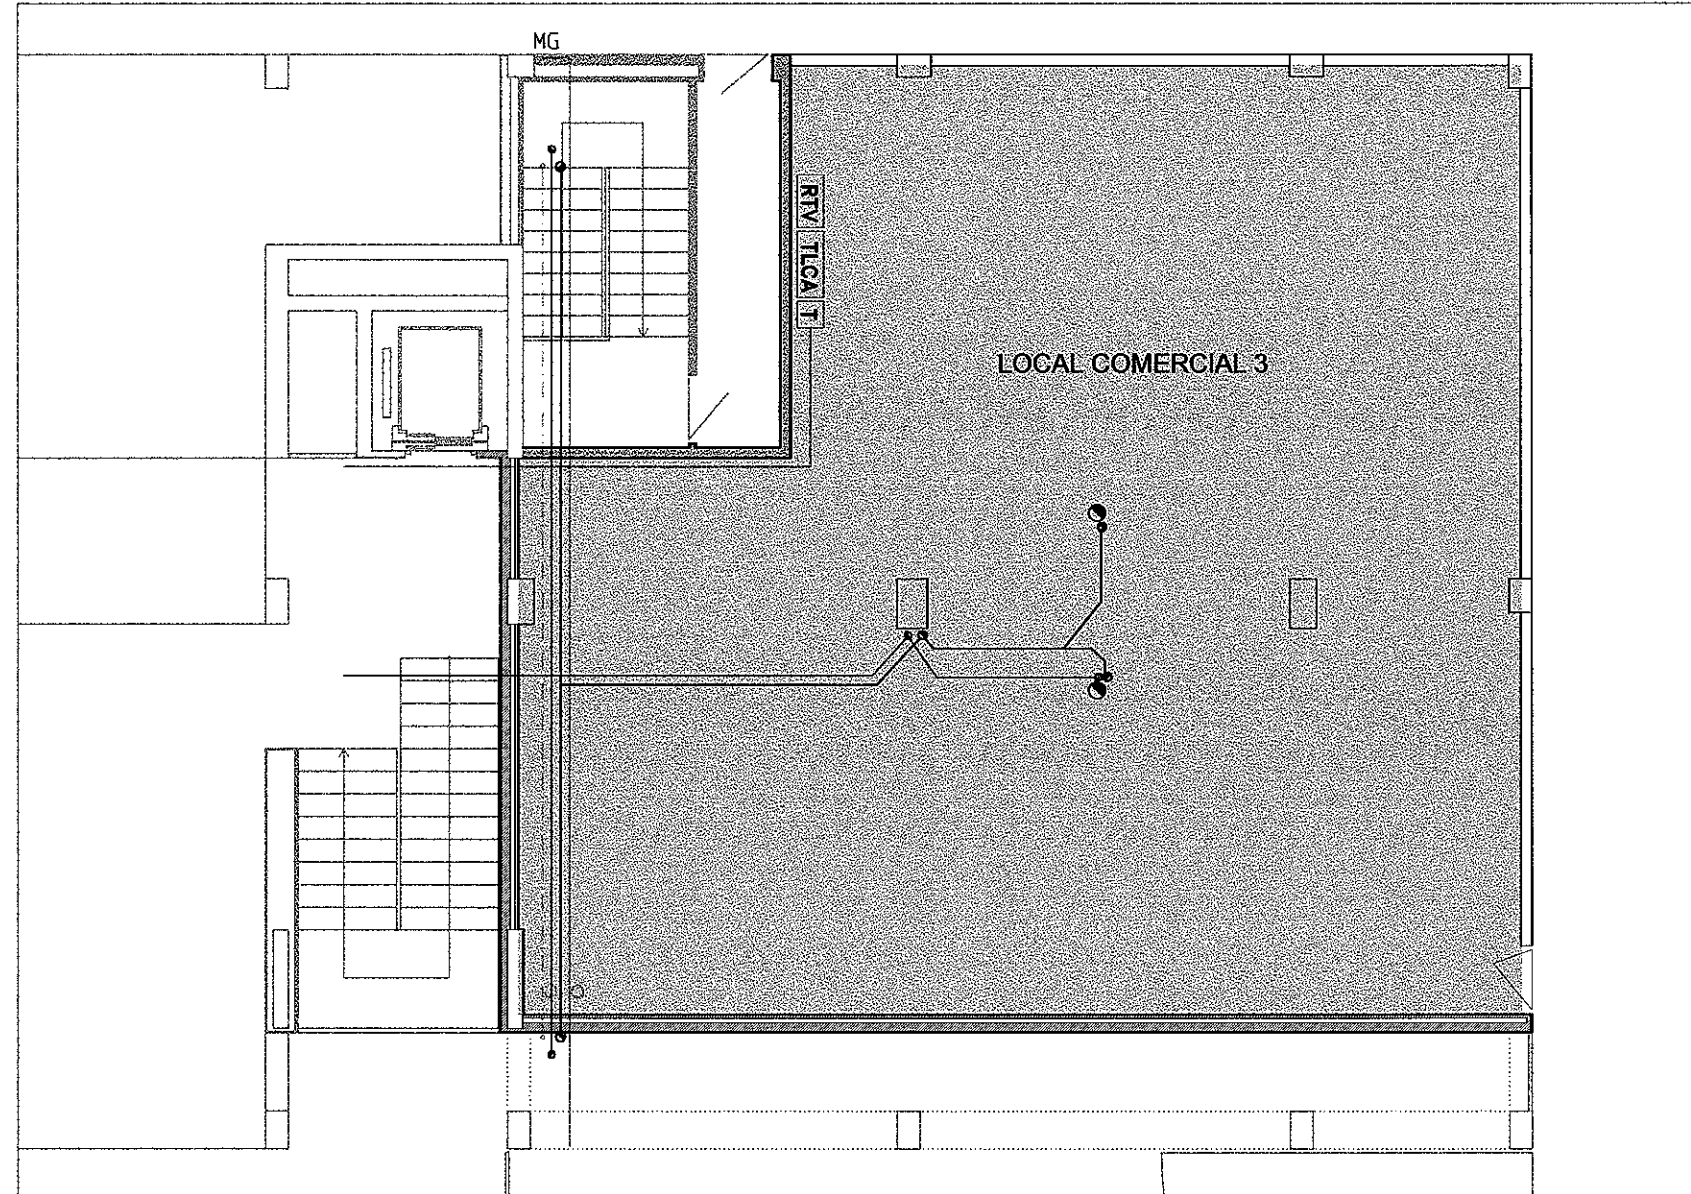

87 VIVIENDAS, LOCALES COMERCIALES Y GARAJES. A/11
87 ETXEBIZITZA, LOKAL ETA GARAJEAK. A/11

PARCELA	M11	LURSAILA	
PORTAL Nº	10	ATARI Zk.	
PLANTA	BAJA	SOLAIRUA	
LOCAL	3	LOKALAK	
LOCAL (nº interno)	412	LOKALAREN ERRF.	
SUPERFICIE UTIL	146.50 m2	AZALERA ERABILGARRIA	
SUPERFICIE CONSTRUIDA	156.00 m2	AZALERA KONST.	

PASEO DE BERLÍN (BLOQUE NORTE/BLOKEA-IPARRALDE)
PARCELA M11 LURSAILA. SALBURUA. VITORIA-GASTEIZ