


PASEO DE BERLIN, 10

PASEO DE BERLIN, 10

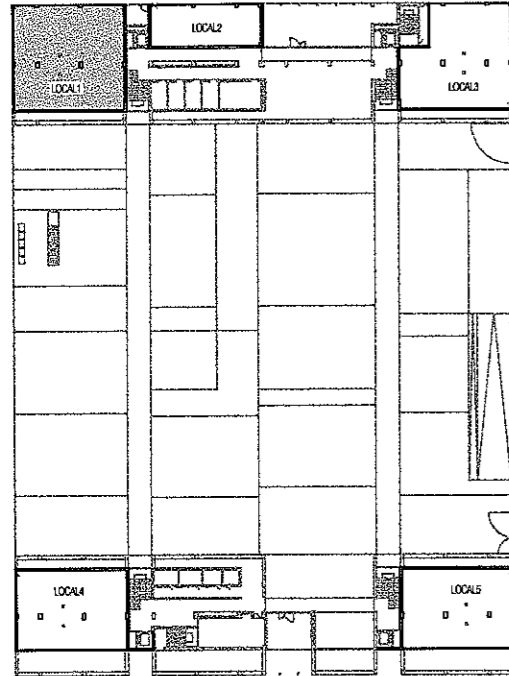


AVDA. JUANCARLOS I, 15

LEYENDA


- TUBO CHAPA HELICOIDAL Ø160 MM
- DERIVACIONES ABASTECIMIENTO AGUA
- RIV/TICALT** CUADRO ELÉCTRICO Y TELECOMUNIC.
- MG MONTANTE DE GAS
- BAJANTE PLUVIALES
- BAJANTE FECALES

*INSTAL. VARIAS: COLECTORES SANEAMIENTO Y DERIVACIONES A VIVIENDAS EN TECHO DE LOCALES

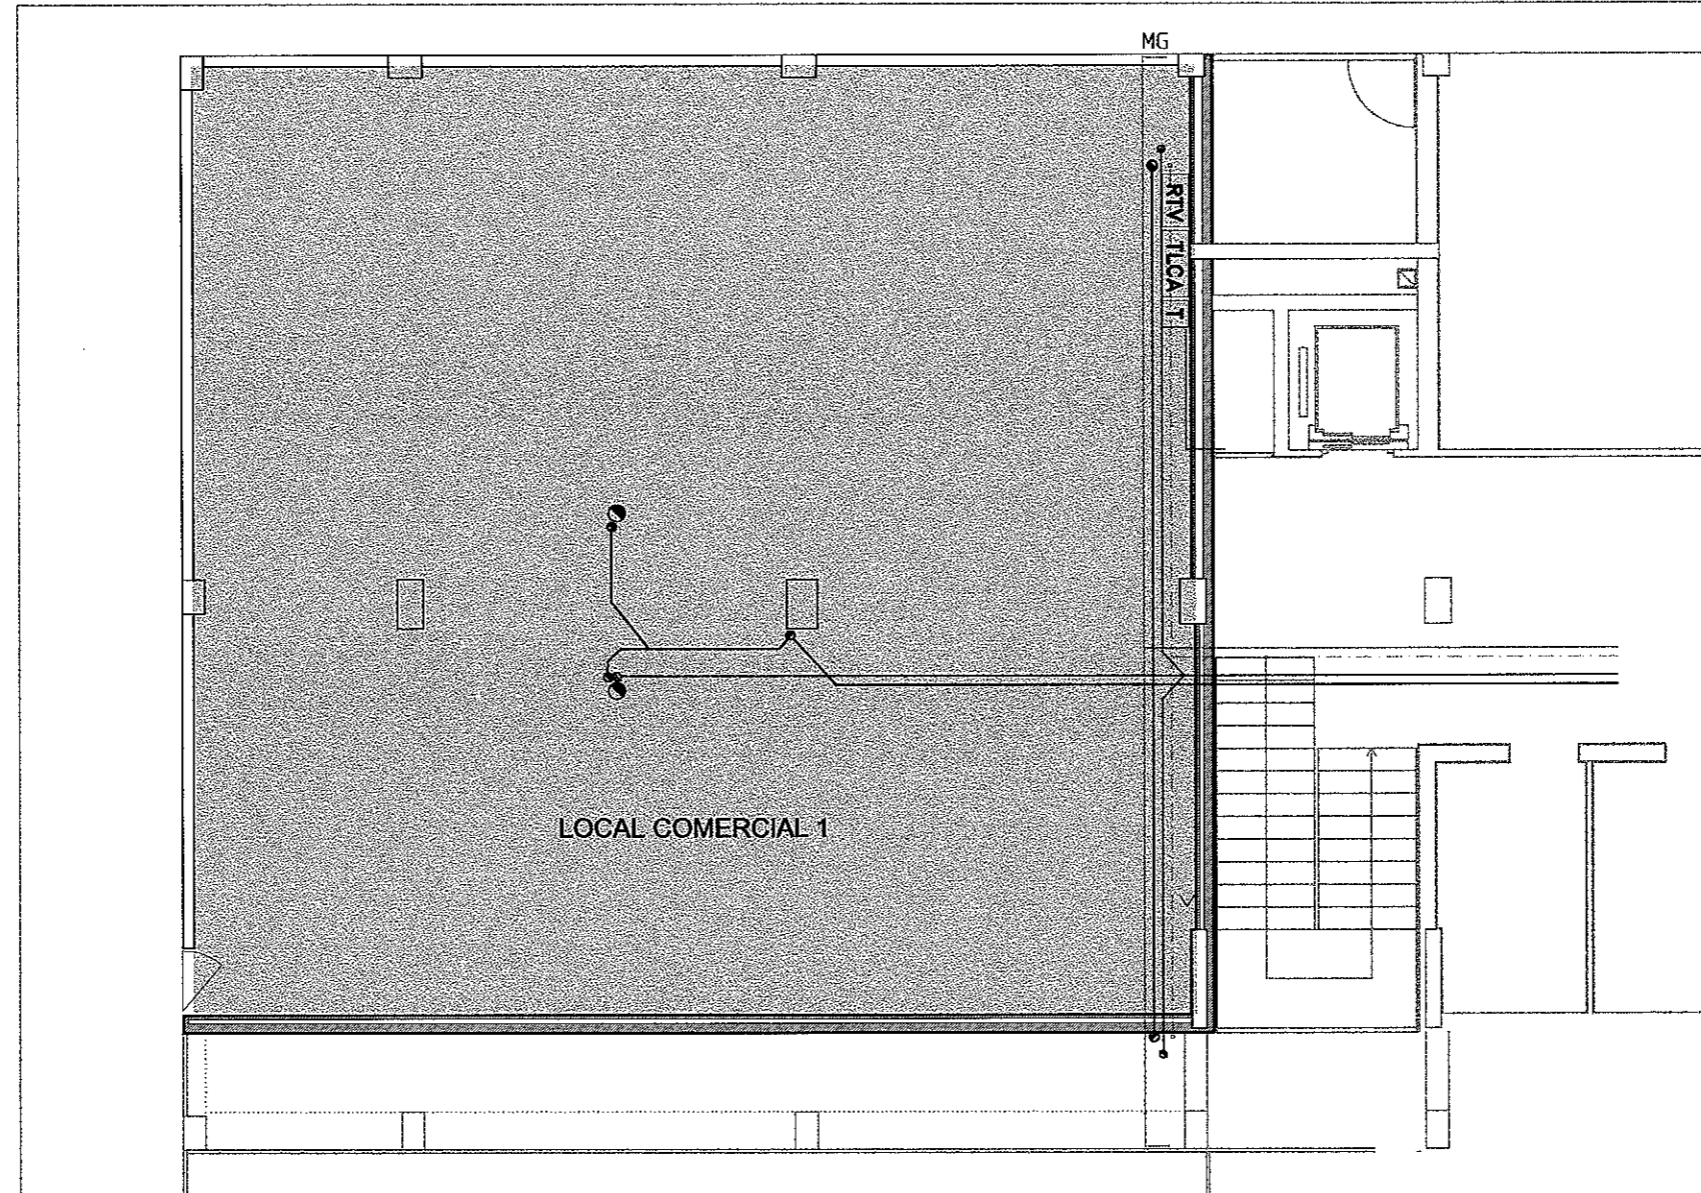

PARCELA	M11	LURSAILA
PORTAL Nº	10	ATARI ZK.
PLANTA	BAJA	SOLAIRUA
LOCAL	1	LOKALAK
LOCAL (nº interno)	410	LOKALAREN ERRF.
SUPERFICIE UTIL	163.50 m2	AZALERA ERABILGARRIA
SUPERFICIE CONSTRUIDA	176.90 m2	AZALERA KONST.

87 VIVIENDAS, LOCALES COMERCIALES Y GARAJES. A/11
87 ETXEBIZITZA, LOKAL ETA GARAJEAK. A/11

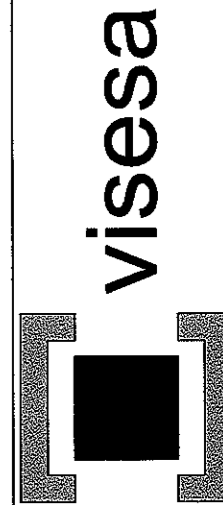

PASEO DE BERLIN (BLOQUE NORTE/BLOKEA-IPARRALDE)
PARCELA M11 LURSAILA. SALBURUA. VITORIA-GASTEIZ