


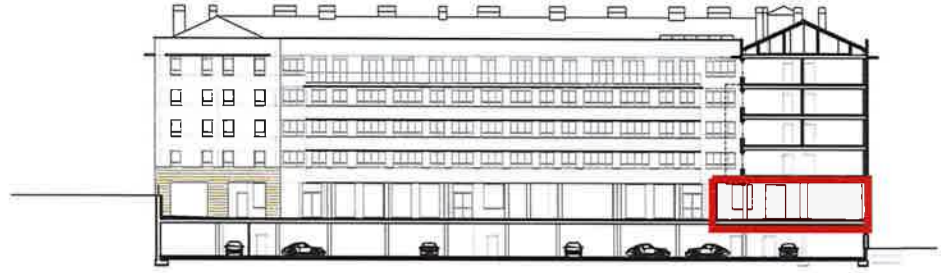

ALZADOS/ALTXAERAK

ALZADO PLAZA ZORTZIKO/ ZORTZIKO PLAZAKO ALTXAERA




ALZADO CALLE DOCTORES LANDA/ DOCTORES LANDA KALEKO ALTXAERA



NOTA: EL TRAZADO DE LAS CANALIZACIONES Y LA SITUACIÓN DE LOS ELEMENTOS DE LAS INSTALACIONES SON APROXIMADAS

OHARRA: KANALIZAZIOEN TRAZADURAETA INSTALAZIO-ELEMENTUEN KOKAPENEA GUTXIGORABEHERAKOAK DIRA

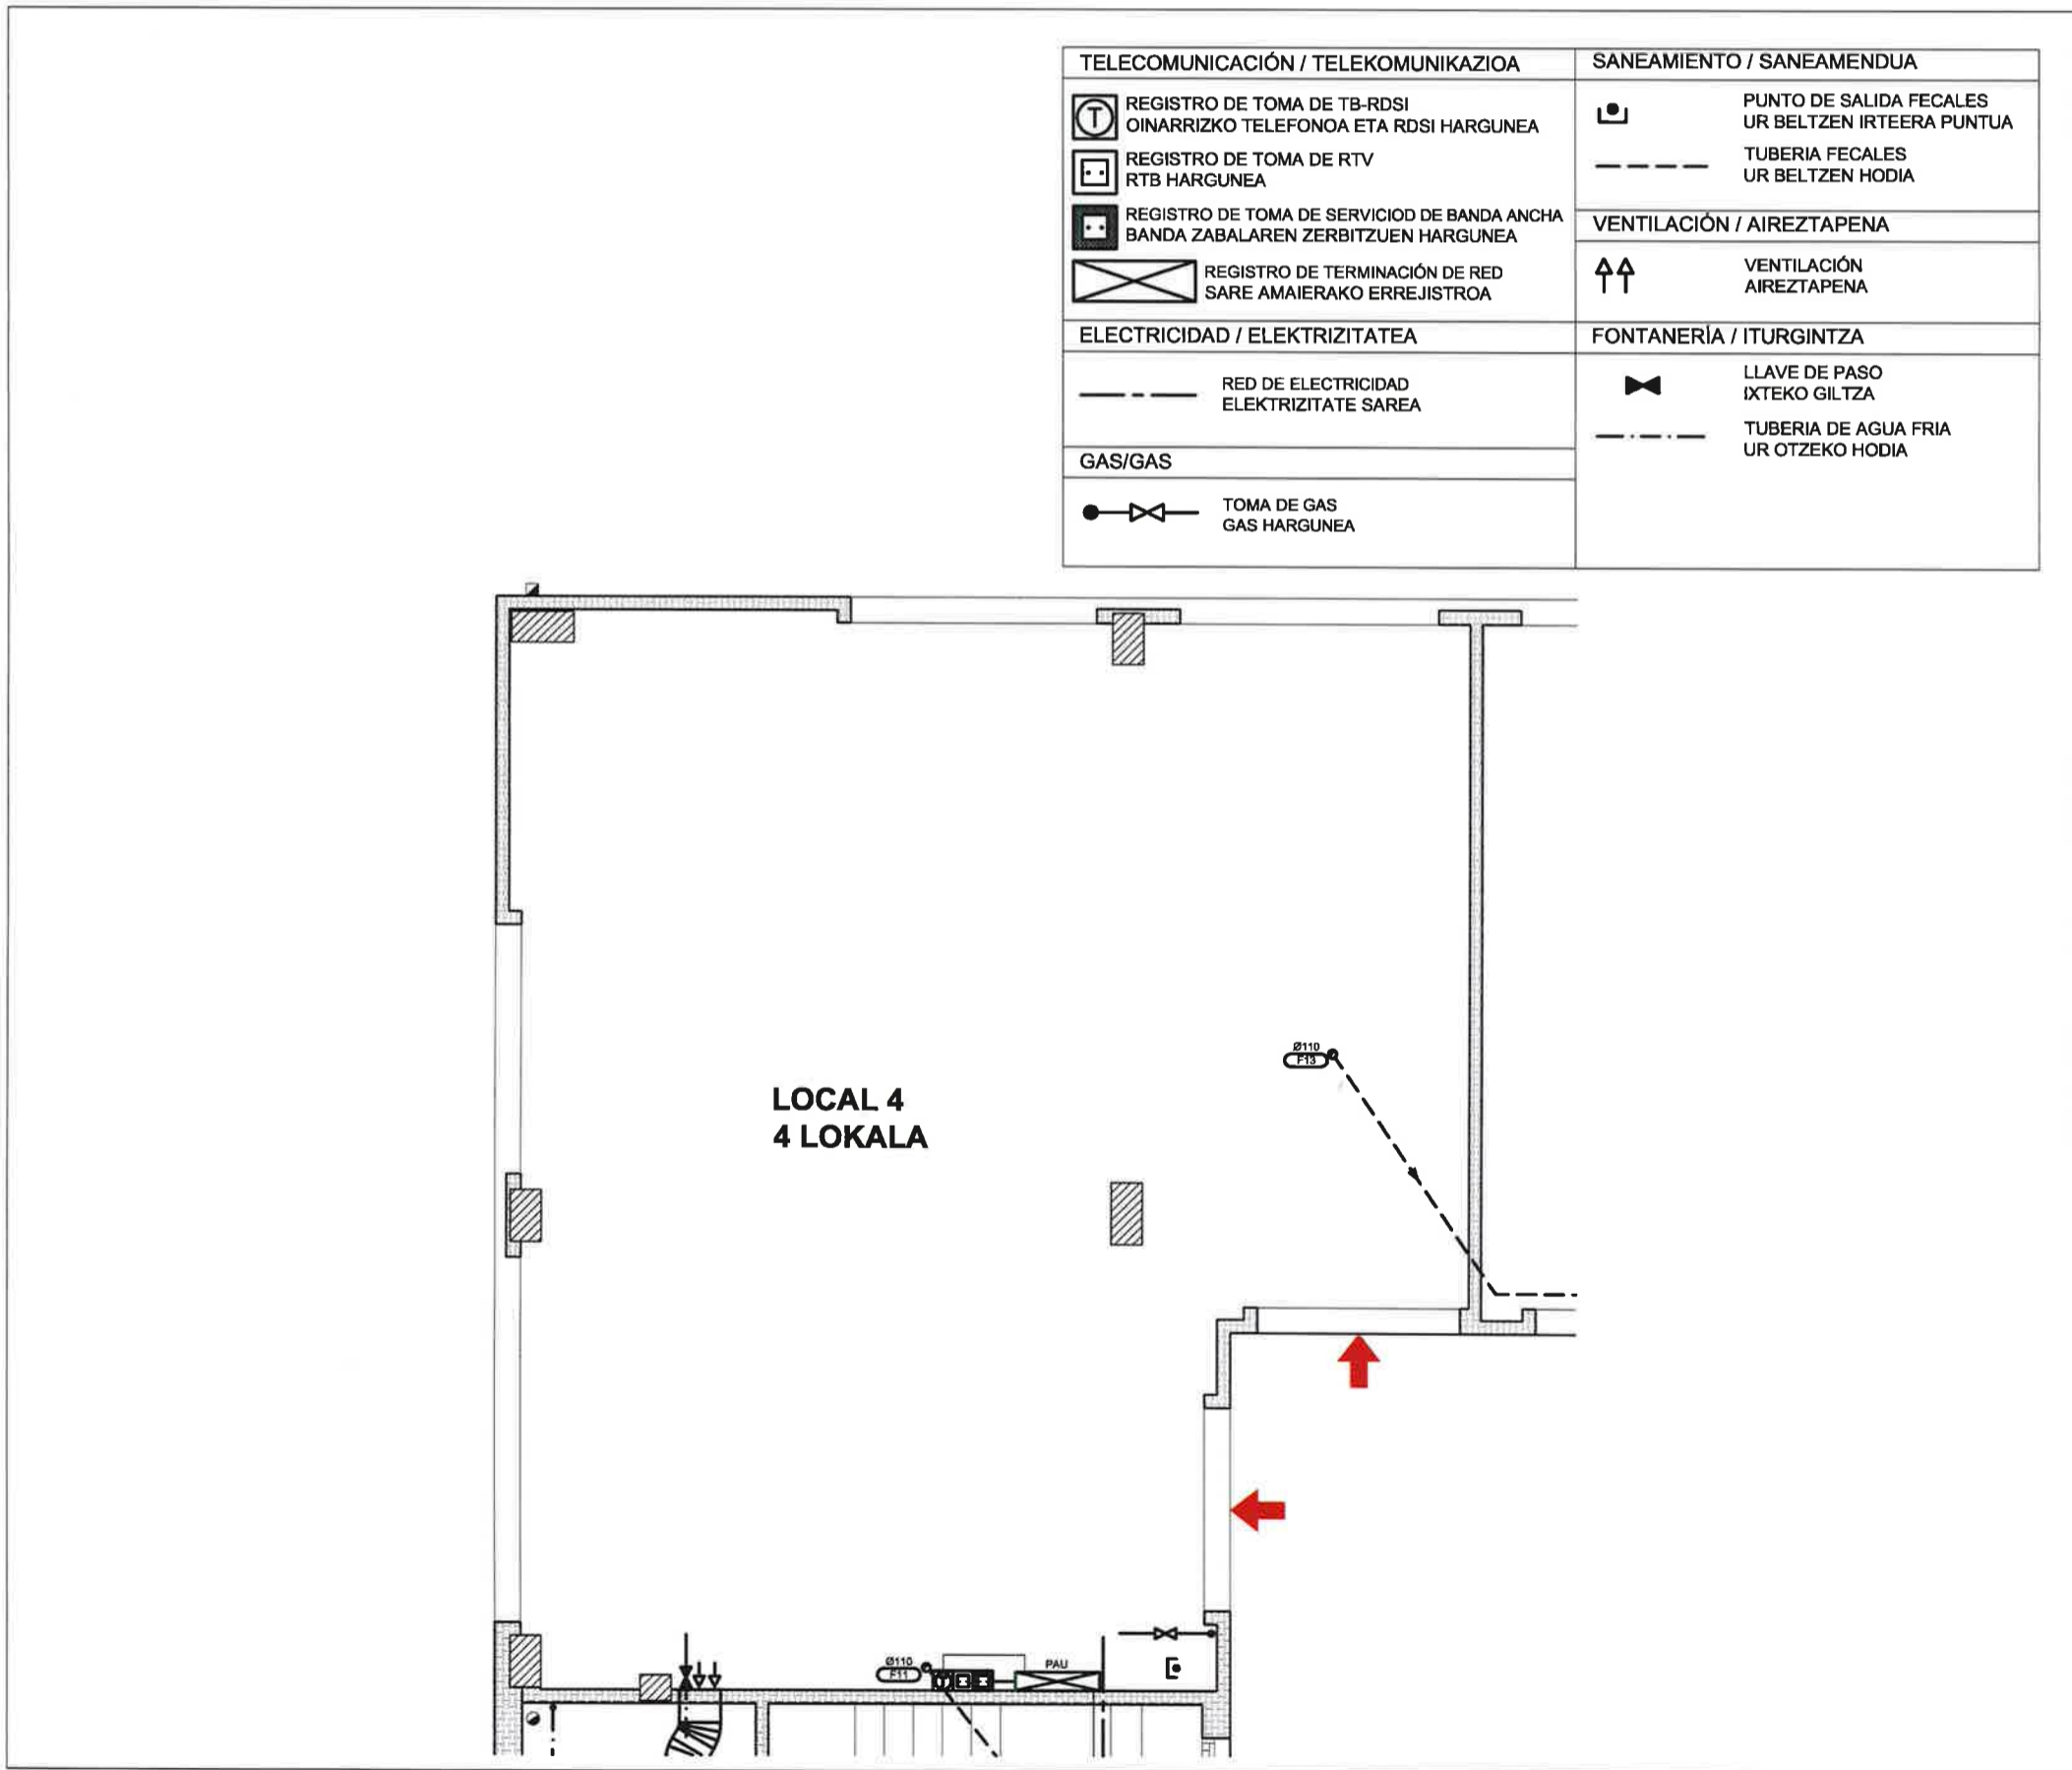

CALLE PLANTA
DESIGNACIÓN
SUPERFICIE ÚTIL
SUPERFICIE CONSTRUÍDA

PARCELA ND-1 BASKONIA
BAJA/BEHE
L4
84,10 m²
92,60 m²

KALEA SOLAIRUA
IZENDAPENA
AZALERA ARABILGARRIA
AZALERA ERAIKIA

CÓDIGO/KODEA: B-60

REV/BER: 00

Nº INT/BAR ZK: 142