



PROMOCION / PROMOZIOA: G-33 N°EXP / EXP ZK. EB3-1353/10-LC-000 REV.00 N° INT / BAR. ZK.: 218

LOCAL COMERCIAL : 05
 UBICACION / KOKAPENA: Planta Baja
 SUPERFICIE CALIFICACION / KALIFIKAPENA AZALERA: 185,60 m²
 SUPERFICIE REAL / BENETAKO AZALERA: 185,60 m²

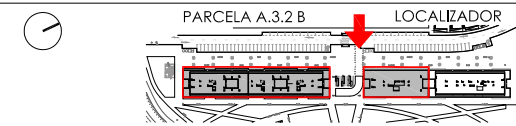

OHARRA:
 INFORMAZIO HAU ADIERAZTE HUTSEKOA DA, ERAIKUNTZAREN LANEAN ALDAKETAK EGON DAITEZKE. SEGURTASUN ARRASOIENGATIK DEBEKATUTA DAGO OBRAN SARTZEA.

NOTA:
 ESTA INFORMACION ES INDICATIVA, ESTANDO SUJETA A MODIFICACIONES EN EL DESARROLLO DE LA OBRA. POR RAZONES DE SEGURIDAD NO SE PERMITE EL ACCESO A LA OBRA.

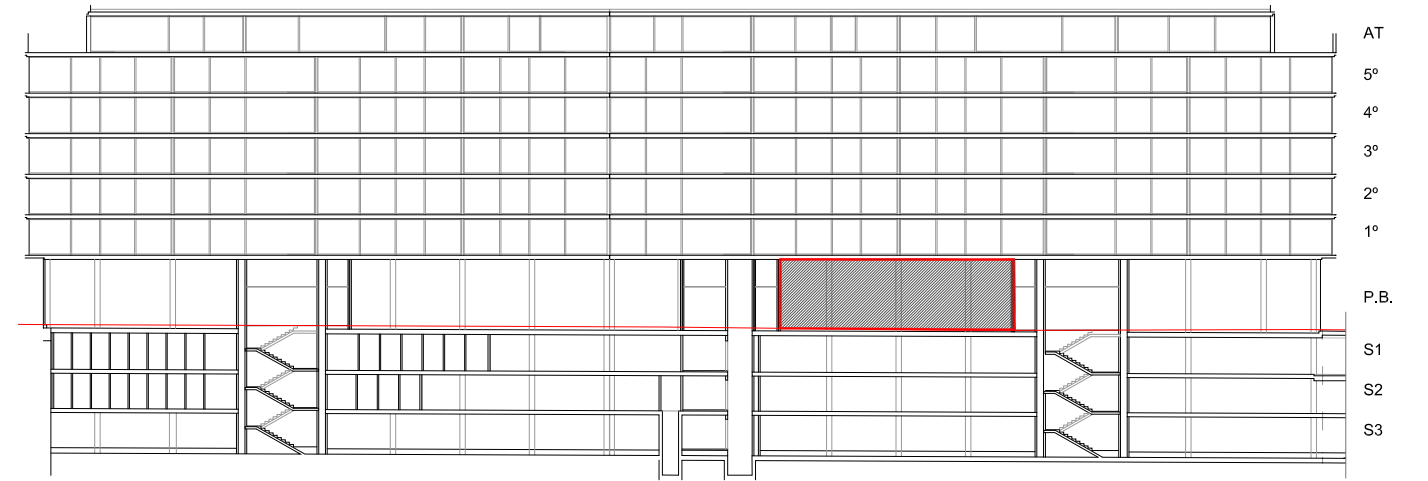

SECCION / SEKZIO

