


68 VS + 144 VPO VIVIENDAS DE REGIMEN ESPECIAL . PASAIA
 PARCELA A.3.2 DEL A.I.U.3.02 - ANT XO SUR, DE LAS NNSS. PASAIA
 ARAUBIDE BEREZIKO 68 VS + 144 VPO ETXEBIZITZA . PASAIA
 AR.1A PARTZELA "A.3.2 A.I.4.3.02". ANT XO SUR, NNSS PASAIA

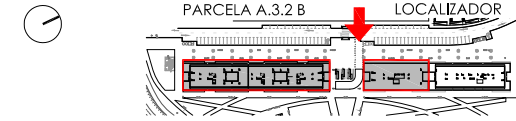

PROMOCION / PROMOZIOA:G-33 N°EXP / EXP ZK. EB3-1353/10-LC-000 REV.00 N° INT / BAR. ZK.: 220

LOCAL COMERCIAL : 07
 UBICACION / KOKAPENA: Planta Baja
 SUPERFICIE CALIFICACION / KALIFIKAPENA AZALERA: 196,43 m²
 SUPERFICIE REAL / BENETAKO AZALERA: 196,73 m²




OHARRA:
 INFORMAZIO HAU ADIERAZTE HUTSEKOA DA, ERAIKUNTZAREN LANEAN ALDAKETAK EGON DAITEZKE. SEGURTASUN ARRASOIENGATIK DEBEKATUTA DAGO OBRAN SARTZEA.

NOTA:
 ESTA INFORMACION ES INDICATIVA, ESTANDO SUJETA A MODIFICACIONES EN EL DESARROLLO DE LA OBRA. POR RAZONES DE SEGURIDAD NO SE PERMITE EL ACCESO A LA OBRA.



SECCION / SEKZIO

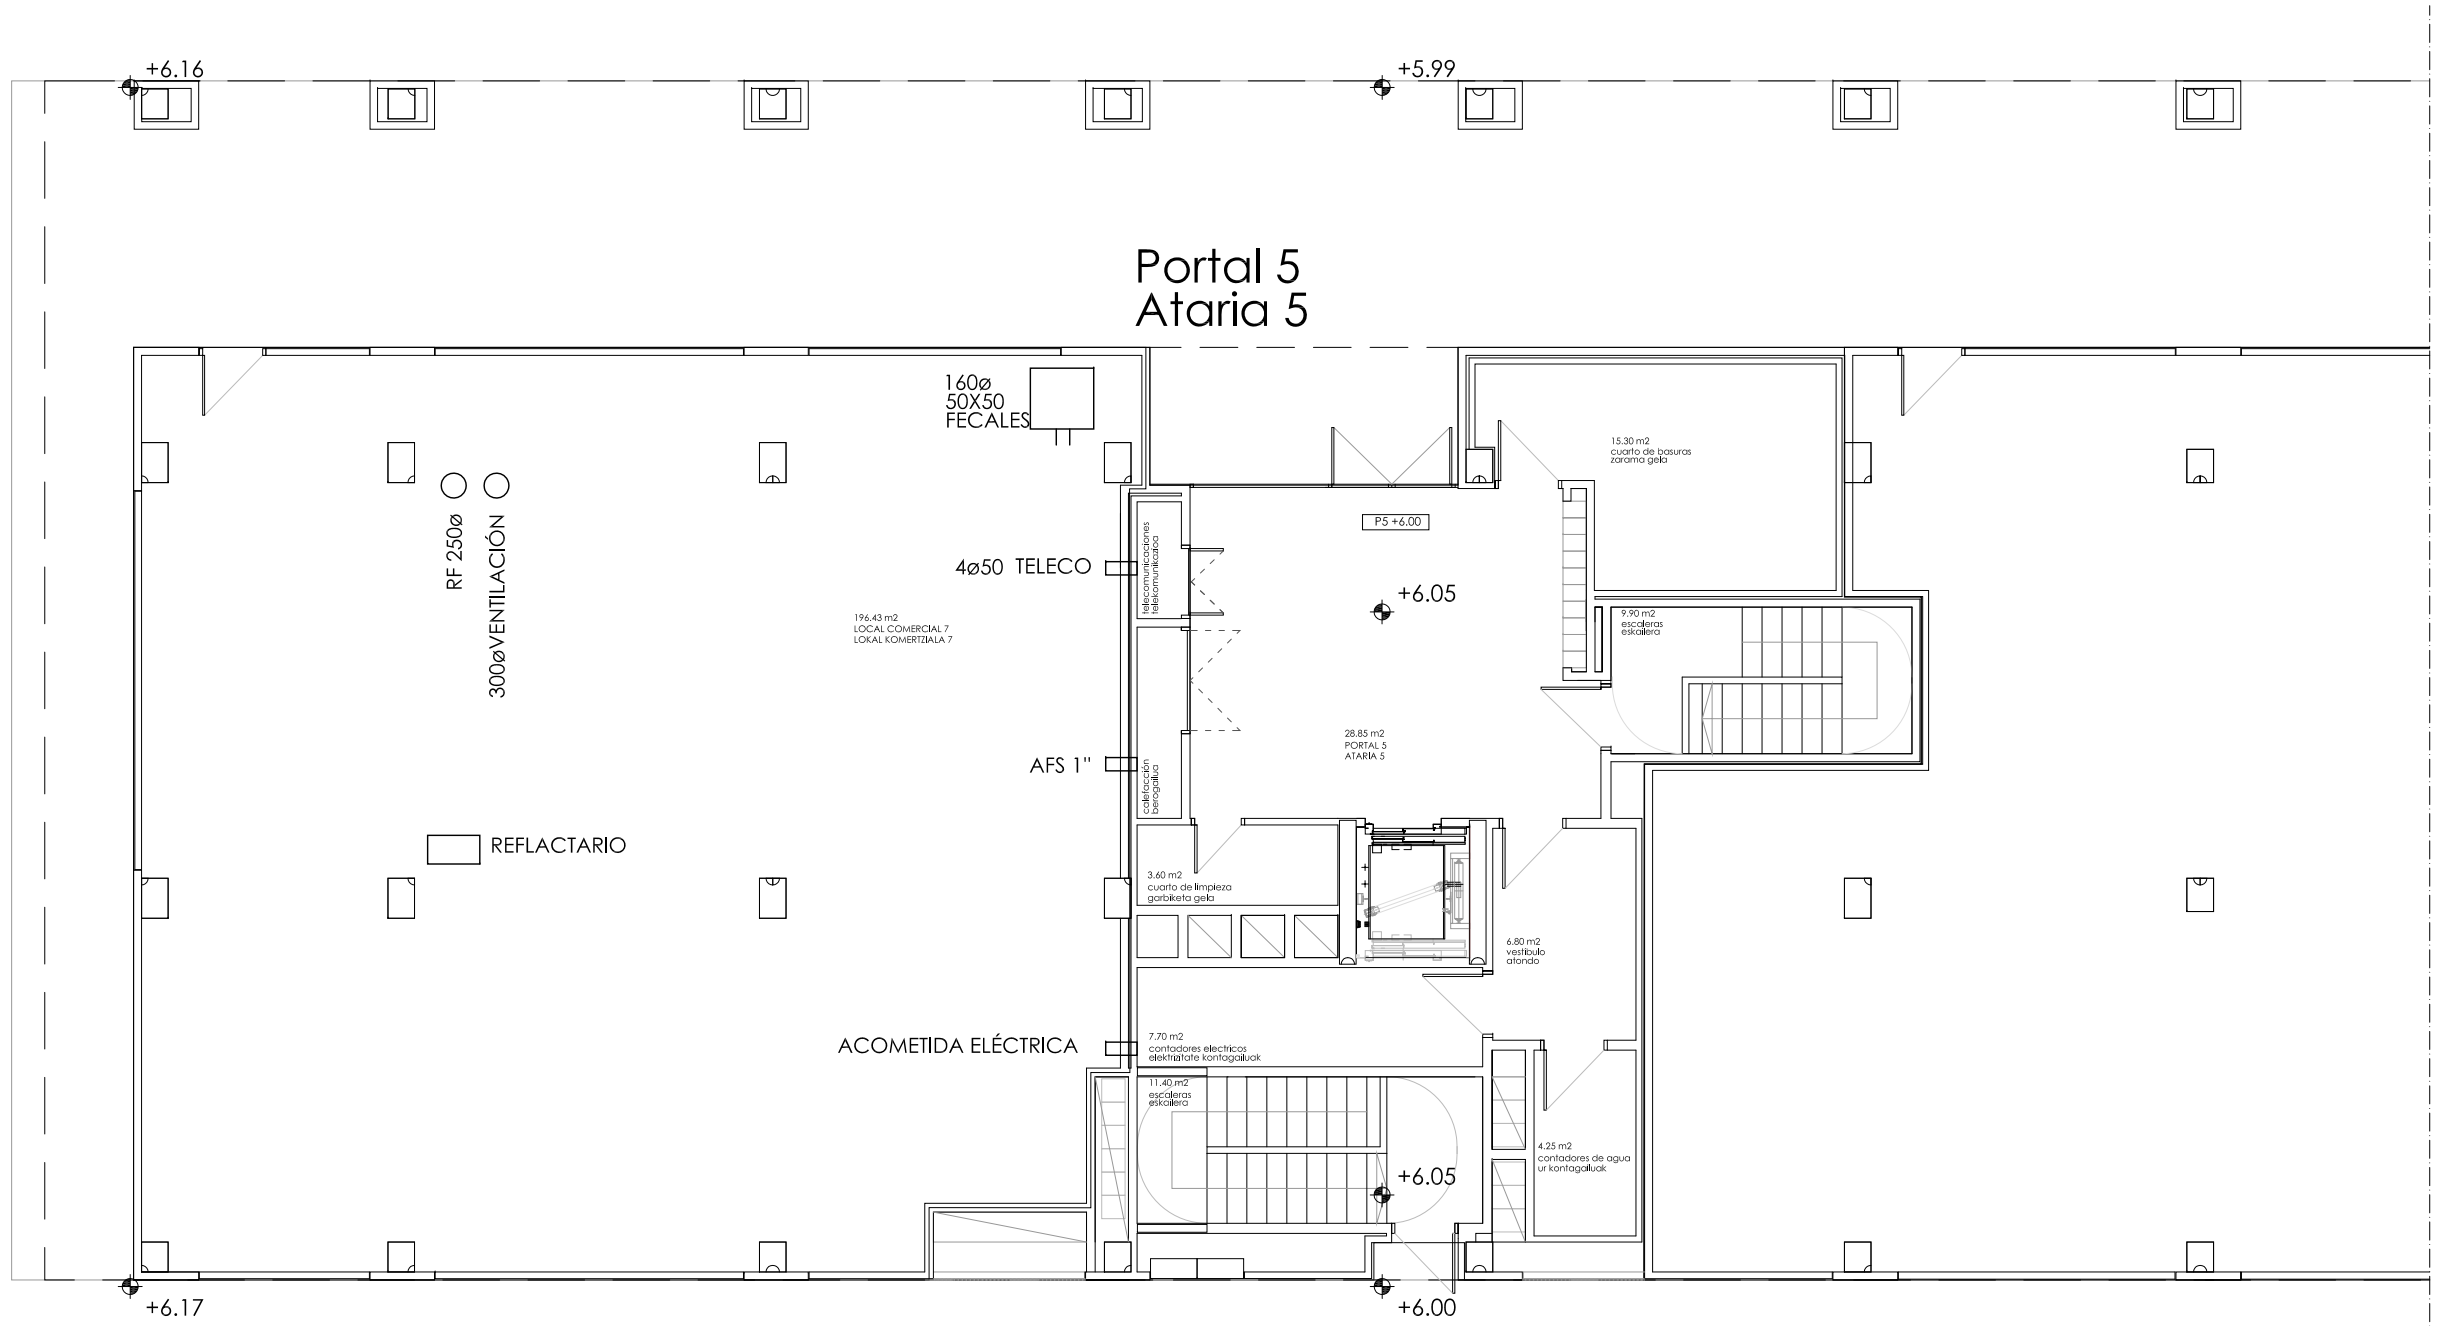

Portal 5
 Ataria 5