
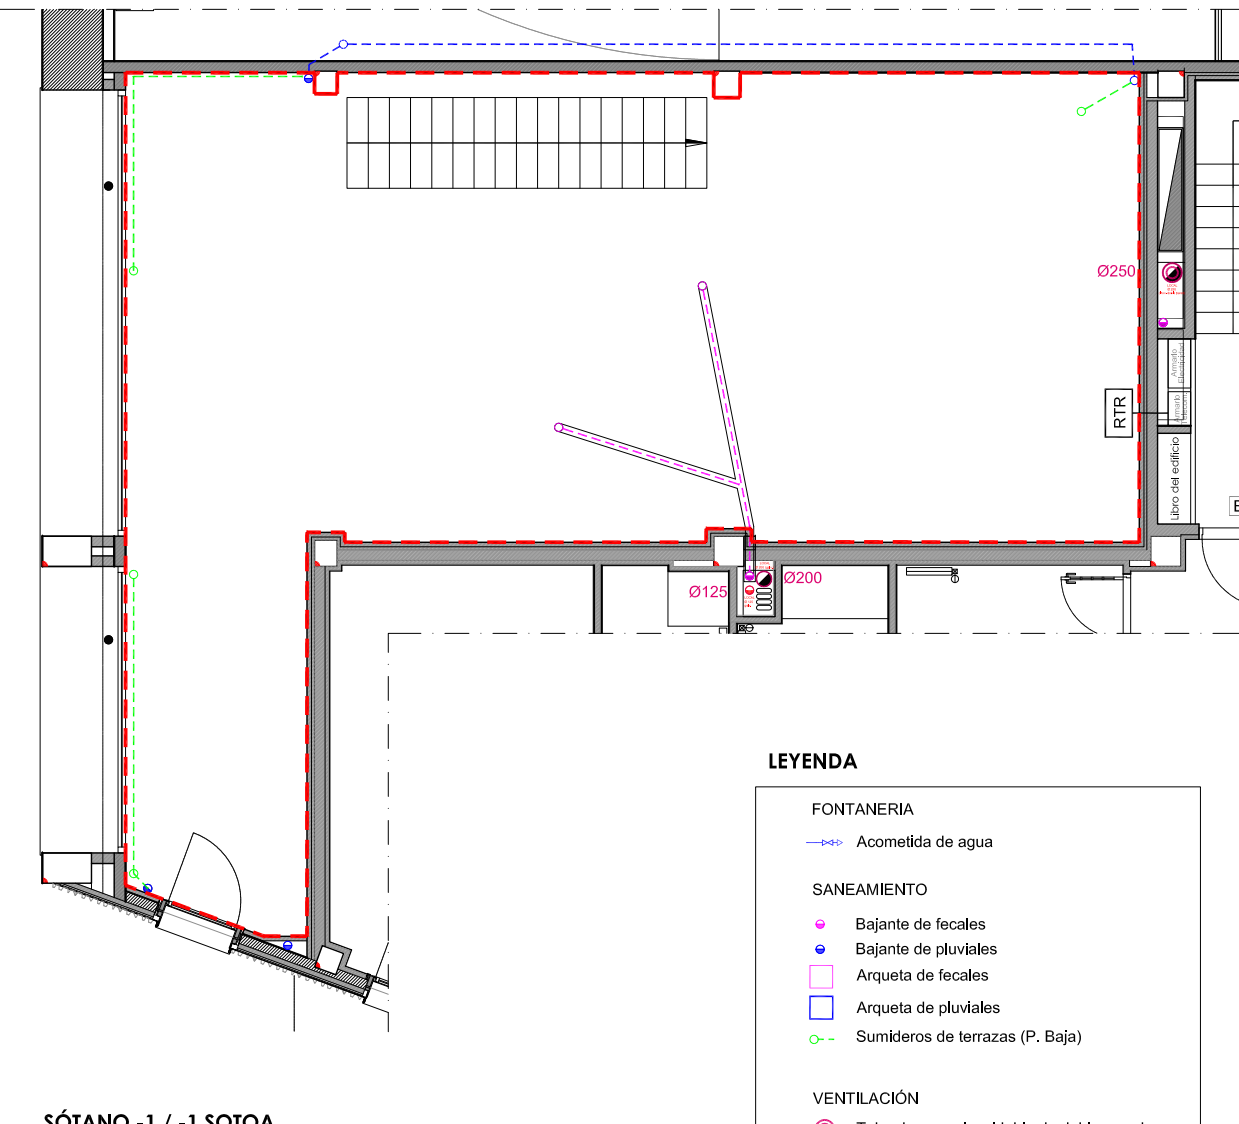


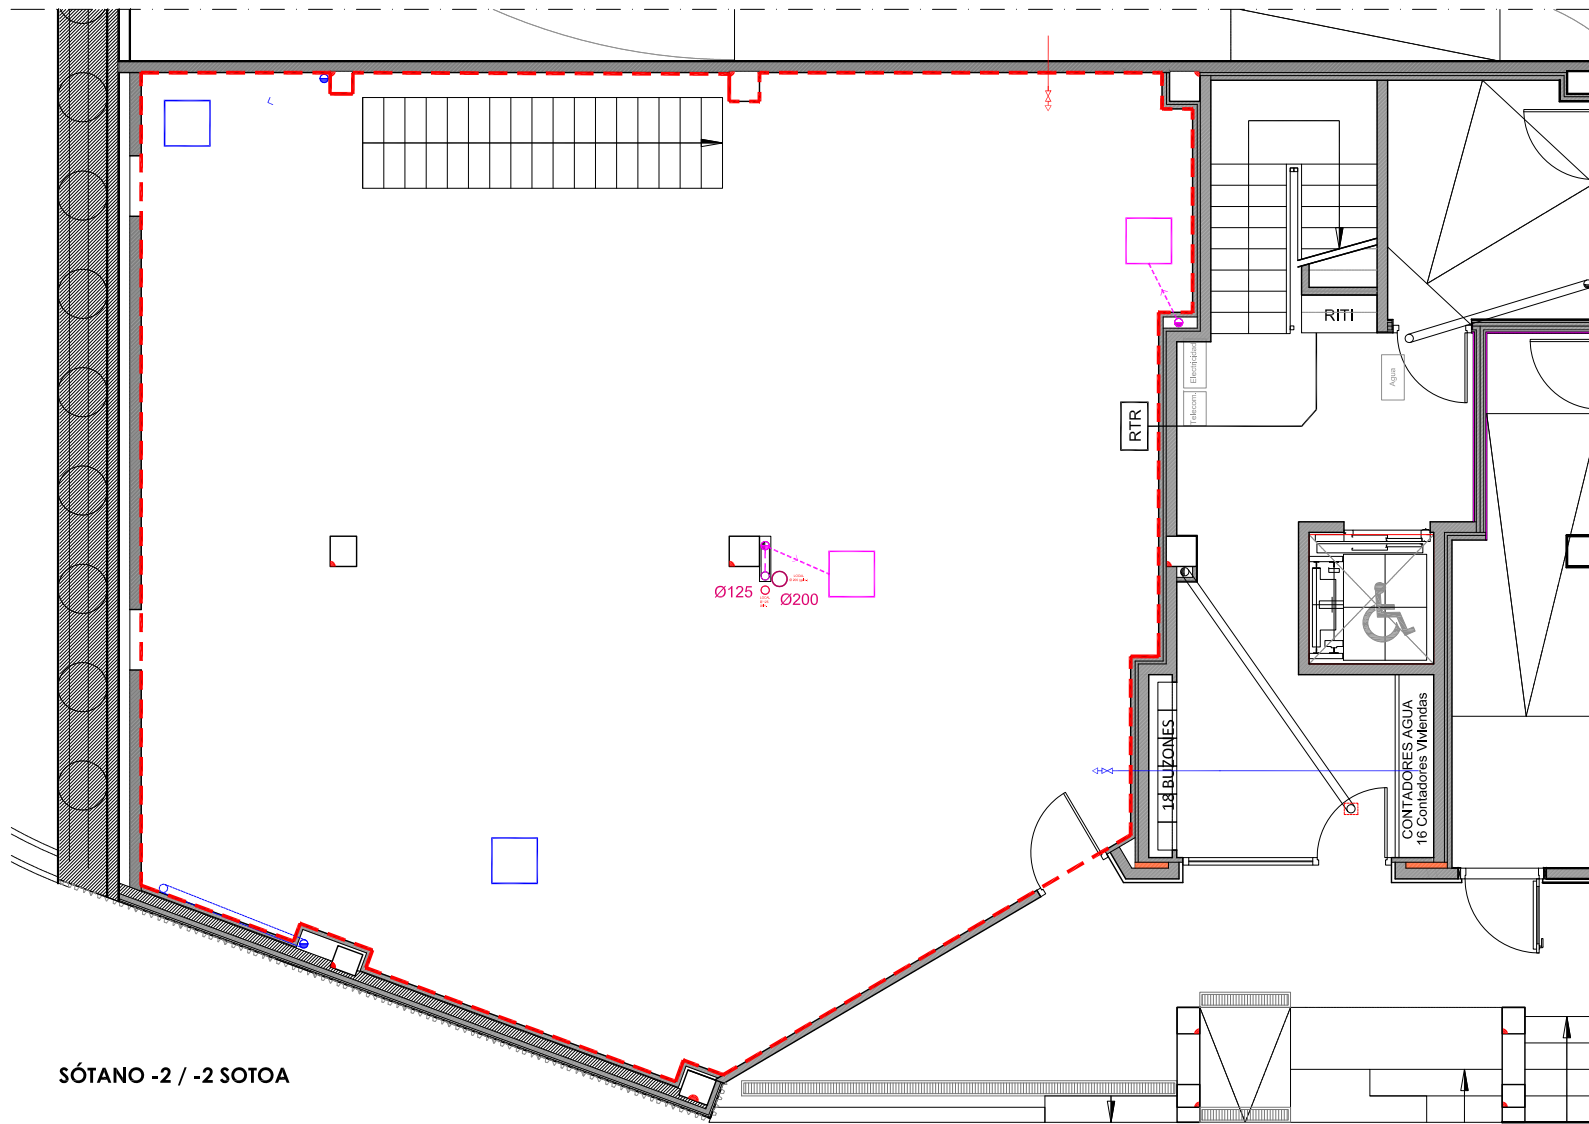

LEYENDA

FONTANERIA

- Acometida de agua

SANEAMIENTO

- Bajante de fecales
- Bajante de pluviales
- Arqueta de fecales
- Arqueta de pluviales
- Sumideros de terrazas (P. Baja)

VENTILACIÓN

- Tubo de acero inoxidable de doble pared
- Tubo de acero galvanizado

TELECOMUNICACIONES

- RTR Registro de terminación de red

GAS


- Registro de terminación de red

OHARRA: KANALIZAZIOEN TRAZADURA ETA INSTALAZIO ELEMENTUEN KOKAPENA GUTXIGORABEHERAKOAK DIRA
NOTA: EL TRAZADO DE LAS CANALIZACIONES Y LA SITUACIÓN DE LOS ELEMENTOS DE LAS INSTALACIONES SON APRÓXIMADAS

sótano -2
LOCAL

sótano -1
LOKALA

CÓDIGO	G-66	KODEA
Nº INTERNO	31	BARNE ZENBAKIA
REVISION	00	BERRIKUSKETA
Nº EXPEDIENTE	EB3-0499/16-LC-000	TXOSTEN ZENBAKIA
DIRECCIÓN	CALLE AIZKIBEL 14 AIZKIBEL KALEA 14	HELBIDEA
PORTAL	14	ATARIA
LOCAL	SÓTANO -1, -2 SOTOA	LOKALA
PLANTA	SOLAIRUA	SOLAIRUA
SUPERFICIE UTIL (sótano -2)	155,74 m2	AZALERA ERABILGARRIA (-2 sotoa)
SUPERFICIE UTIL (sótano -1)	94,75 m2	AZALERA ERABILGARRIA (-1 sotoa)
SUPERFICIE UTIL LOCAL	250,49 m2	LOKALA AZALERA ERABILGARRIA

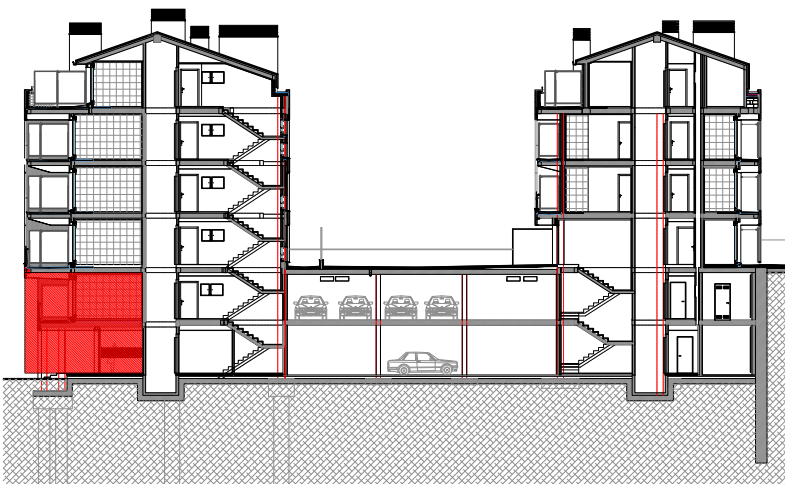

16 VIVIENDAS P.0, 14 VIVIENDAS SOCIALES Y URBANIZACIÓN "FLOREAGA" AZKOITIA (GIPUZKOA)
16 B.0 eko ETXEBIZITZAK, 14 GIZARTE ETXEBIZITAK ETA URBANIZAZIO. "FLOREAGA" AZKOITIA (GUIPUZKOA)