

104 VIVIENDAS DE PROTECCIÓN OFICIAL DE REGIMEN TASADO Y ANEJOS.  
ZORROZAURRE. BILBAO.


ARAUBIDE TASATUKO BABES OFIZIALEKO 104 ETXEBIZITZA ETA ERAINSKINAK.  
ZORROTZAURRE. BILBO.



|                              |           |                      |                                    |  |  |
|------------------------------|-----------|----------------------|------------------------------------|--|--|
| PROMOCIÓN / PROMOZIOA: B-058 |           |                      | NºEXP / EXP ZK. EB2-1375/16-LT-000 |  |  |
| REV.00                       |           |                      | NºINT / BAR.ZK.: 106               |  |  |
| PARCELA                      | SI-2      | PARTZELA             |                                    |  |  |
| PORTAL nº                    | 15        | ATARI zk.            |                                    |  |  |
| PLANTA                       | PB        | SOLAIRUA             |                                    |  |  |
| SUPERFICIE CONSTRUIDA        | 186,95 m² | AZALERA ERAIKIA      |                                    |  |  |
| SUPERFICIE ÚTIL              | 171,83 m² | AZALERA ERABILGARRIA |                                    |  |  |



**OHARRA:** KANALIZAZIOEN TRAZADURA ETA INSTALAZIO ELEMENTUEN KOKAPENA GUTXIGORABEHERAKOAK DIRA  
**NOTA:** EL TRAZADO DE LAS CANALIZACIONES Y LA SITUACIÓN DE LOS ELEMENTOS DE LAS INSTALACIONES SON APRÓXIMADAS

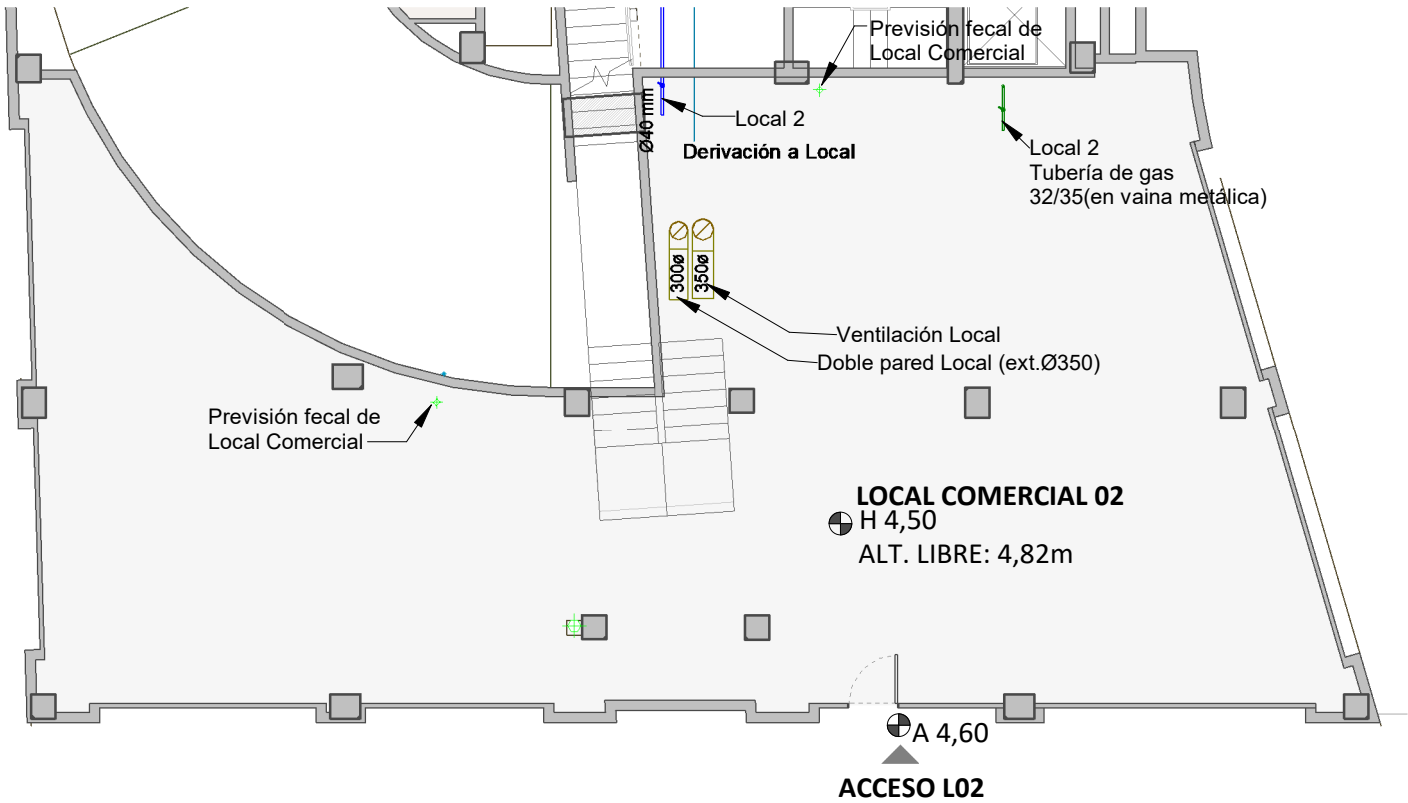

| LEYENDA DE ELECTRICIDAD /<br>ELEKTRIZITATE LEGENDA                                    |                                   |
|---------------------------------------------------------------------------------------|-----------------------------------|
|  | Línea de conexión / Konexio linea |

| LEYENDA DE SANEAMIENTO /<br>SANEAMENDU LEGENDA                                        |                                      |
|---------------------------------------------------------------------------------------|--------------------------------------|
|  | Bajante de fecales / Fekal zorrotena |

| LEYENDA DE VENTILACIÓN /<br>AIREZTAPEN LEGENDA                                        |                                                    |
|---------------------------------------------------------------------------------------|----------------------------------------------------|
|  | Conducto de chapa / Txapa hodia                    |
|  | Boca de extracción-admisión / Hartze-ateratze ahoa |

| LEYENDA DE CALEFACCIÓN /<br>BEROKUNTZA LEGENDA                                        |                                        |
|---------------------------------------------------------------------------------------|----------------------------------------|
|  | Canalización de gas / Gas kanalizazioa |
|  | Llave de corte / Eten gilza            |

| LEYENDA DE ABASTECIMIENTO /<br>HORNIKETA LEGENDA                                      |                                                                         |
|---------------------------------------------------------------------------------------|-------------------------------------------------------------------------|
|  | Tubería de impulsión AF / Ur hotzeko bulkada hodia                      |
|  | Montante vertical AF / Ur hotz muntaga bertikala                        |
|  | Llave de corte-Llave de corte general / Eten giltza-Eten giltz orokorra |
|  | Toma de agua-Grifo / Ur hargunea-lturria                                |